




Tēlniečības taka, pastāgu taka domāta dažādu tēlniečības objektu izvietošanai gan stacionāri, gan veidojot dažādus vasaras plenērus un izstādes. Pastāgu taka veidota no bļietēta seguma, kur vietām gar malu izvietoti soliņi, vietām kā akcenti veidotas improvizētas durvis, taka veidoja līkumaina, lai gājējam uzreiz netaklātos viss, kas pa ceļam sastopams. Takā akcentētas cilvēka mapas-smarža, skana, dzirde, redze, izmantojot dažādas faktūras, smaržas un krāsas augus, kas būs kā lielisks akcents esošajiem bērziem un priedēm.

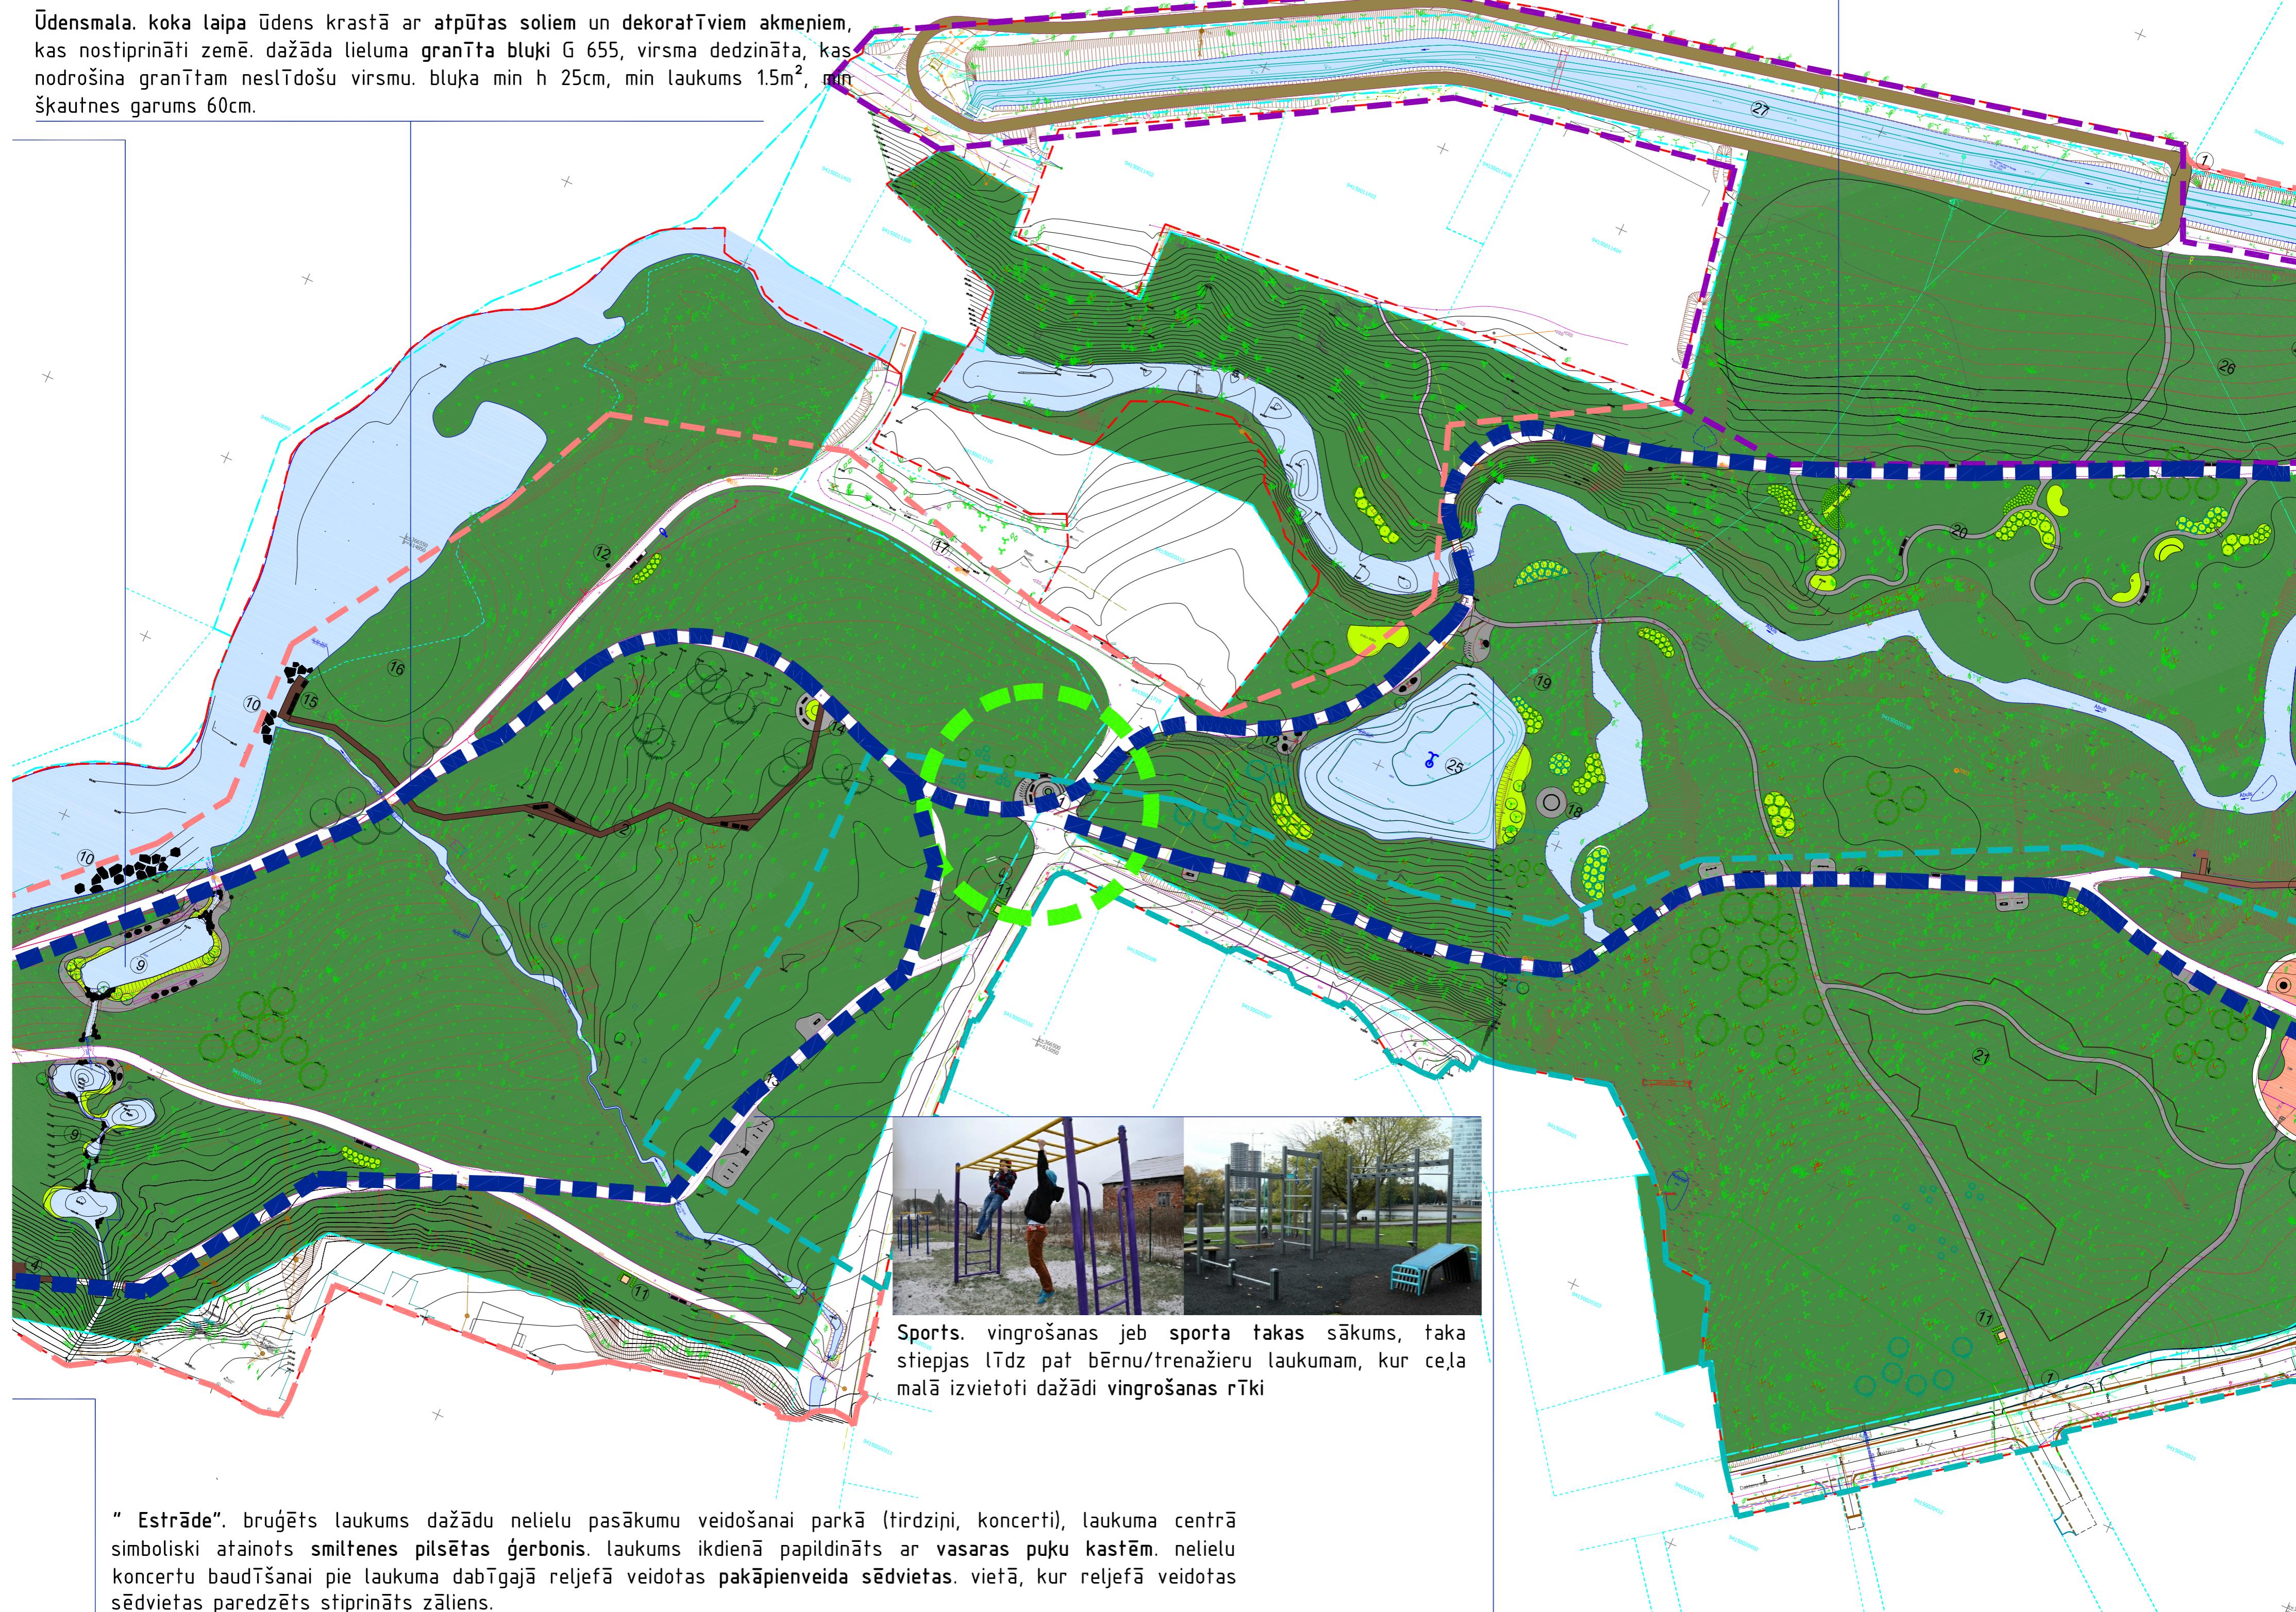


Ūdensmala, koka laipa ūdens krastā ar atpūtas soliem un dekoratīviem akmeniem, kas nostiprināti zemē. dažāda lieluma granīta bluķi G 655, virsma dedzināta, kas nodrošina granītam neslēdošu virsmu. bluķa min h 25cm, min laukums 1.5m², min šķautnes garums 60cm.



atpūtas un relaxēšanās vieta jeb variācija par Japānu dārzu. atpūtas vietā veidoti skujkoku apstādījumi kompozīcijā ar esošajiem apstādījumiem. centrālais objekts lapene. kompozīciju papildina fonā esošais tiltiņš un priedes. ieejas un ainavas akcentēšanai pie ieejas uzstādīta neliela arkeīda pergola, kas apaudzēta ar vītējiem. dīķi atjaunota esošā strūklaka.

funkcionālais zonējums

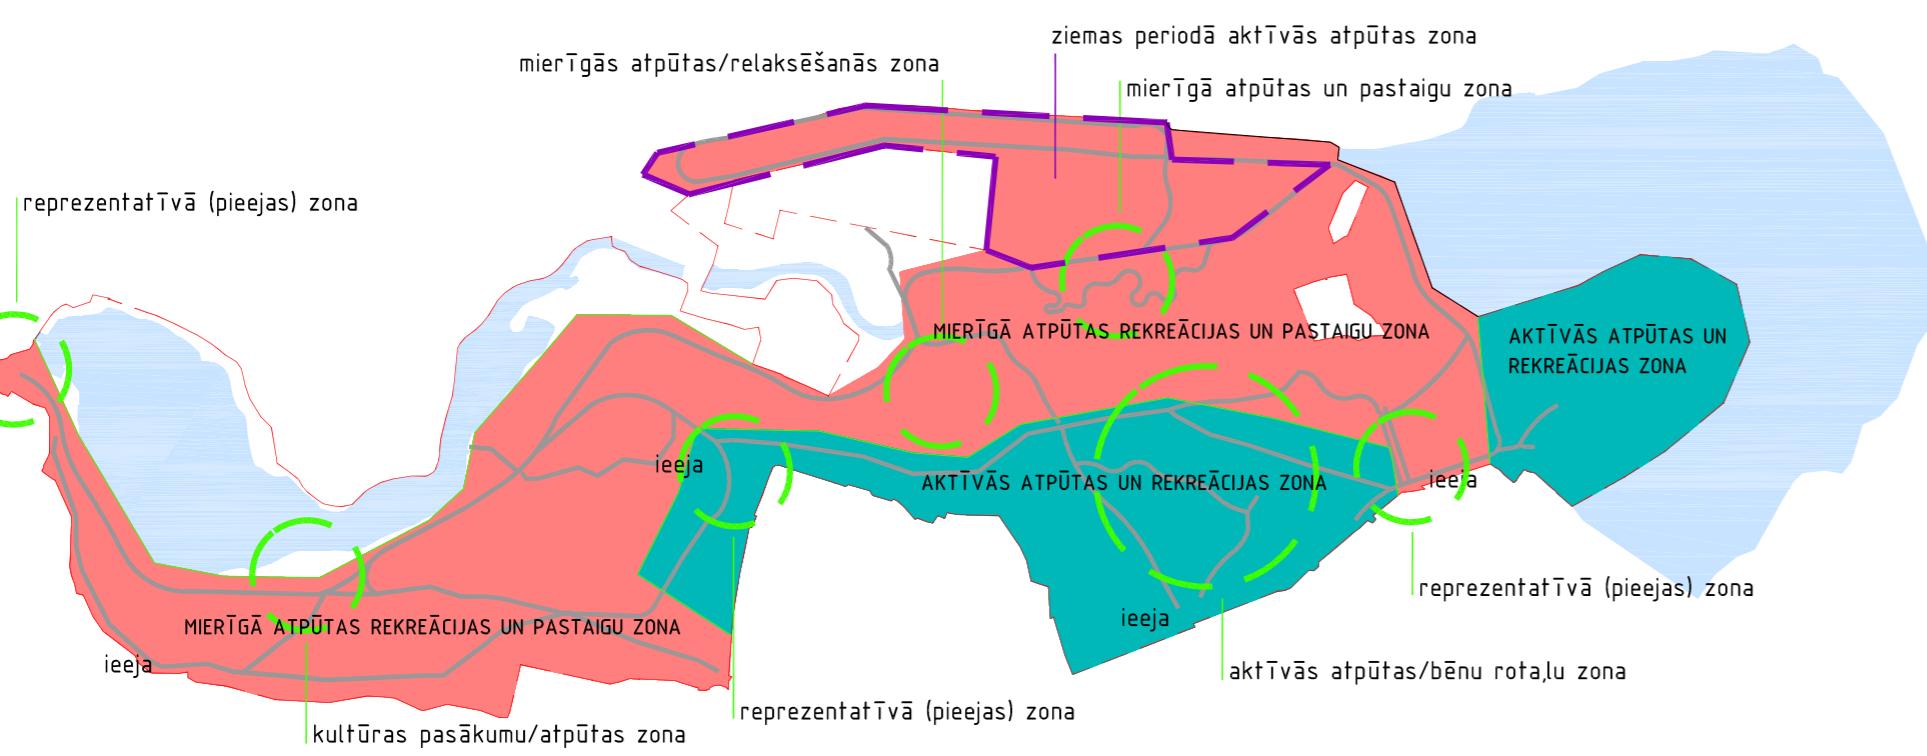

raksturīgākie skatu lenki

