


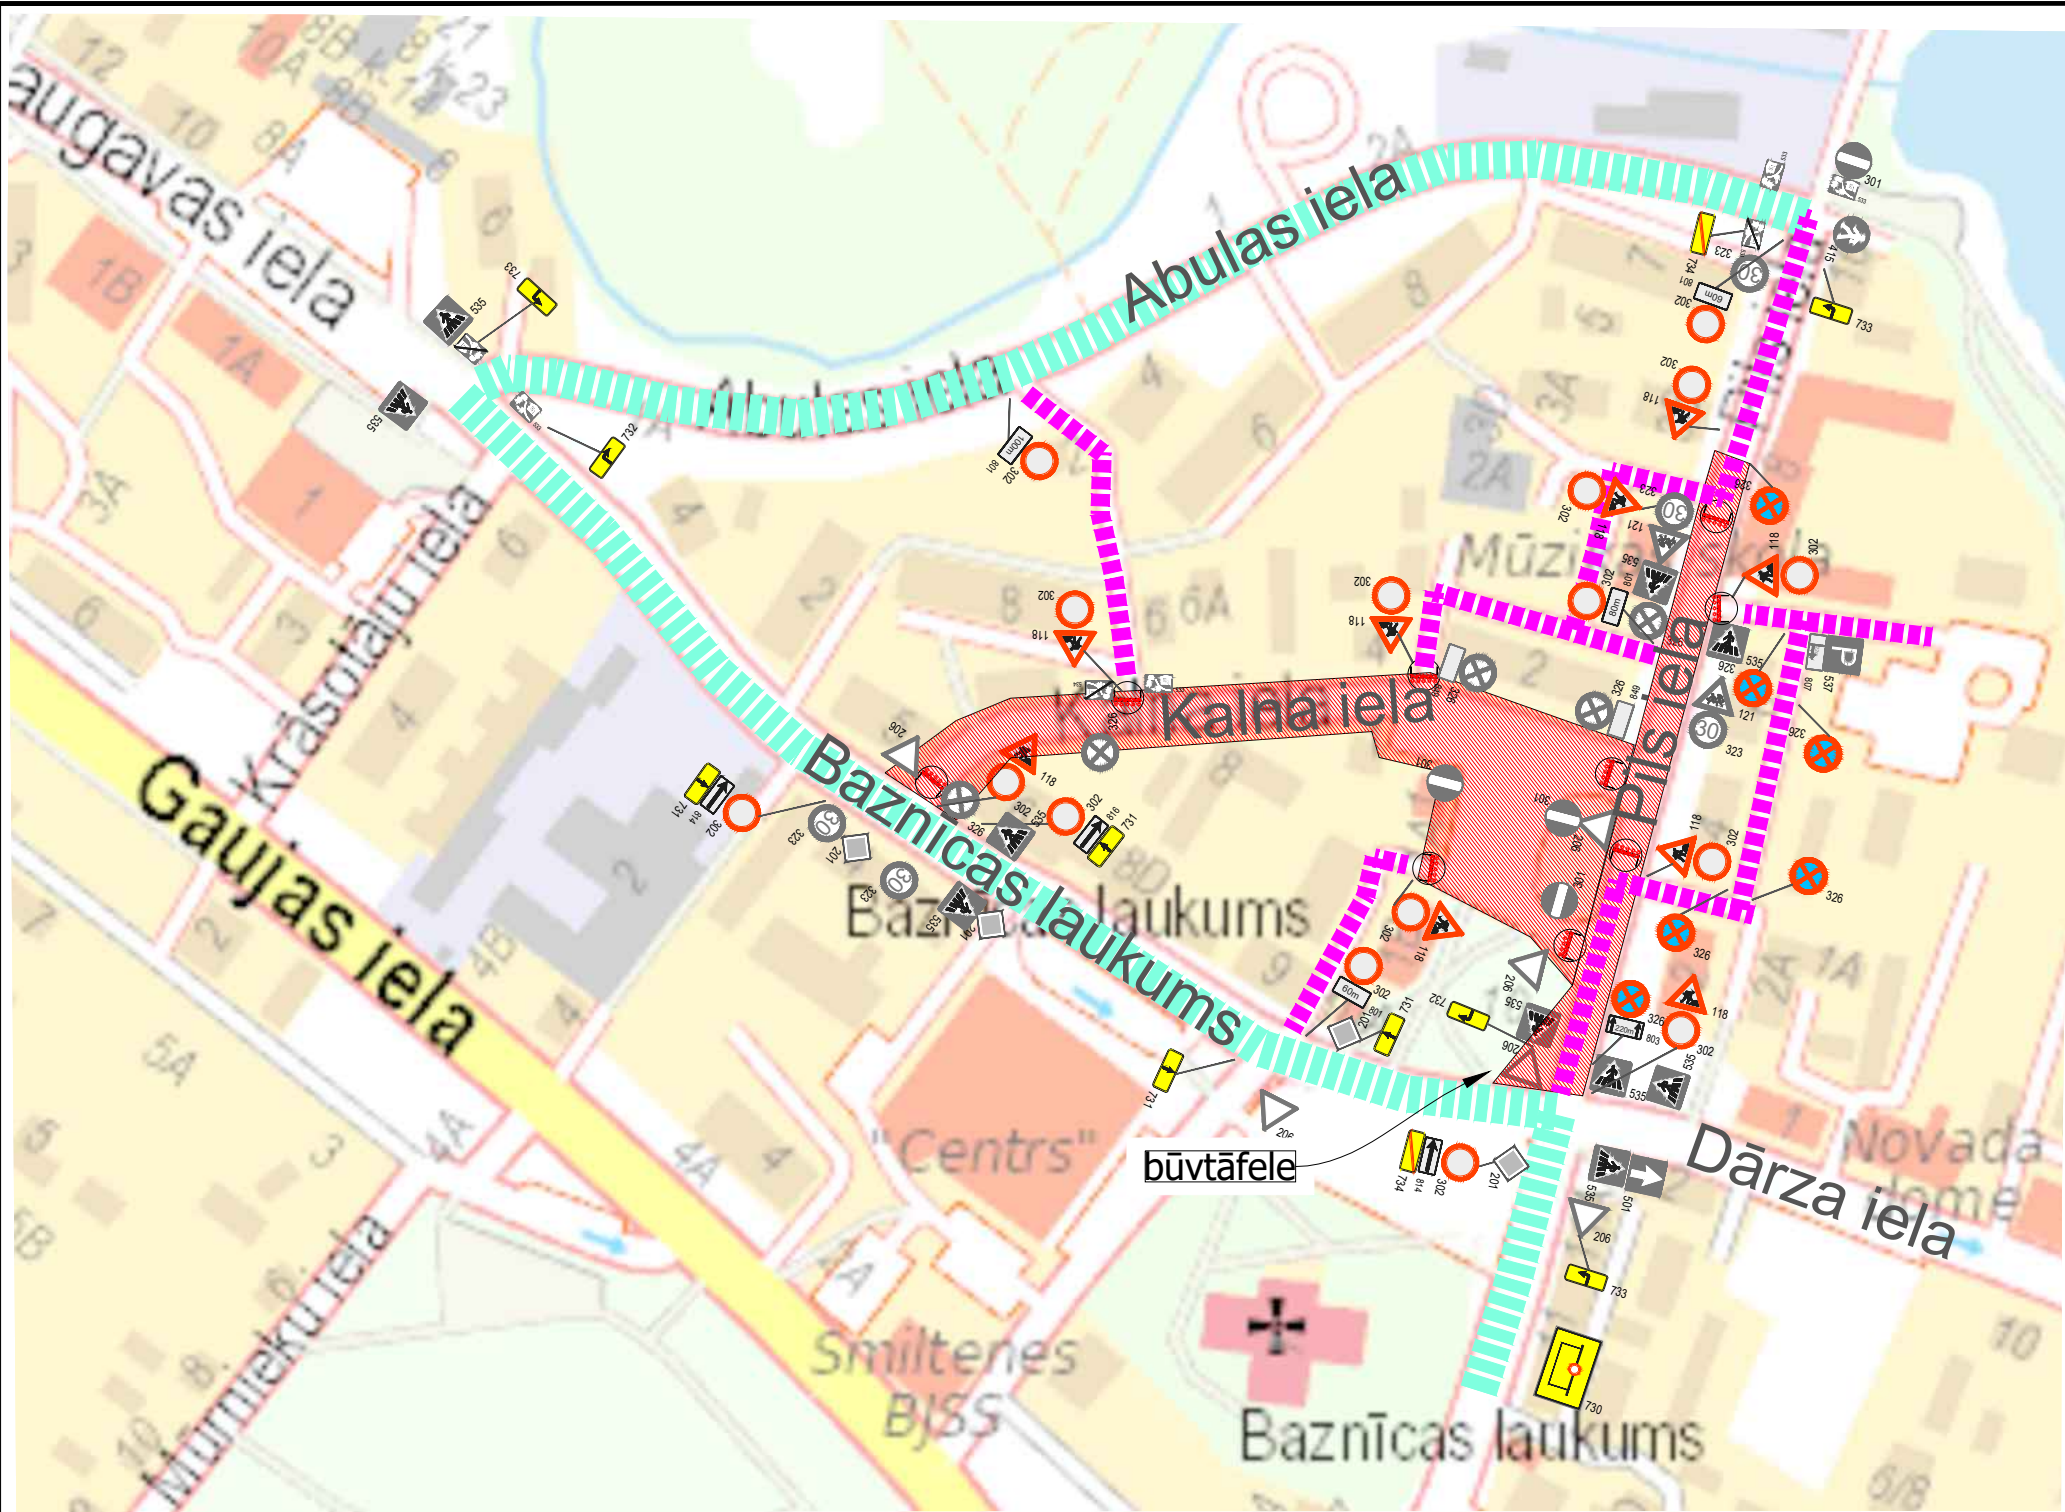

APZĪMĒJUMI

- ceļa darbu vieta
- pagaidu ceļa zīmes uzstādīšanas vieta un Nr
- esošās ceļa zīmes
- slēgtā posma apbraucamie ceļi
- pieklūšanas ceļi objektiem slēgtā posma zonā
- gājēju kustība gar ceļa darbu zonu
- palīgbarjeras vai signāllentes gājēju norobežošanai
- garennorobežojums vai šķērsnorobežojums
- šķērsnorobežojums: vienvirziena vadstatņi; maksimāli 2 m attālumā cits no cita, slīpumā 1:3 (1:2) pret brauktuves malu vai barjera. Vienpusīga signālugunis uz katra vadstatņa
- garennorobežojums: divvirziena vadstatņi Nr.908/909; maksimāli 10 m attālumā cits no cita. Divpusīga signālugunis uz katra otrā vadstatņa
- norobežojuma barjeras Nr. 912, uzstādīt vietās, kur transporta satiksme slēgta

PIEZĪMES

- Ceļa darbu vietas aprikojumu uzstādīt atbilstoši MK noteikumi Nr 421 "Noteikumi par darba vietu aprikošanu uz ceļiem" prasībām.
- Darbus veic SIA "ACBR", atbildīgais par darbu vietas aprikojumu - Aldis Šaicāns, tālr.28358676.
- Shēmas plānotais darbības laiks - no 10.09.2025. līdz 30.09.2026.
- Nodrošināt pieklūšanu objektiem slēgtā posma zonā. Pirms darbu uzsākšanas informēt objektu īpašniekus par ielas posma slēgšanas grafiku un braukšanas apgrūtinājumiem. Par SO izmaiņām tiks informēti operatīvie dienesti – VP, VUGD, NMPD un pasažieru pārvadātāji.
- Mainot ceļa darbu vietas robežas, nodrošināt aprikojuma atbilstošu izvietojumu. Aizsegt vai demontēt esošās ceļa zīmes, kuras ir pretrunā ar pagaidu satiksmes organizāciju.
- Darbu veicējam ir tiesības regulēt satiksmi darbu veikšanas laikā, ja rodas neparedzēti apstākļi, kurus ar darba vietas aprikojuma shēmā esošajiem tehniskajiem līdzekļiem nav iespējams nekavējoties novērst (MK Nr. 421 punkts 20).
- Norobežojuma barjeras Nr.912 uzstādīt pirms satiksmei slēgtajiem ceļa darbu posmiem. Lietot vadstatņus (Nr.908, 909) vai barjeras (Nr.910, 911) darbu vietas norobežošanai no brauktuves. Izmantot palīgbarjeras vai signāllentes gājēju norobežošanai no darbu zonas. Valējās tranšejas un bīstamas vietas objektā tiks norobežotas ar vadstatņiem/barjerām, pa nakti uz tām tiks uzstādītas dzeltenas mirgojošas signāllampas.

Shēma Nr.1

Pils ielas posma izbūves darbu laikā transporta satiksmei tiek slēgts posms no Bāznīcas laukuma līdz Abulas ielai. Darbi turpinās Kalna ielā.
Apbraucamais ceļš organizēts pa Bāznīcas laukumu un Abulas ielu.

Saava-LV

SIA "Saava-LV", Alīses iela 2, Rīga, LV-1046
Vien.reģ.Nr. 40103129768, PVN reģ.Nr. LV 40103129768
Tālr.: 67312227, 67613303 Fakss: 67311550
Būvkomersanta reģ.apl.Nr. 3620-R

Sastādīja Argils Soloveiko
argils@inbox.lv tālr.29413632
LBS būvpr.sert. Nr.3-01342; 4-02739

Pasūtītājs SIA "8 CBR",
reģ.Nr.43903002559, Ziepniekkalna iela 21A, Rīga, LV-1004, Latvija

Objekts Bāznīcas laukuma, Marijas ielas, Pils ielas posmā no Bāznīcas laukuma līdz Kalna ielai, Kalna iela posmā no Pils ielas līdz Bāznīcas laukumam un teritorijas Bāznīcas laukumā 16A un Bāznīcas laukumā 10 pārbūve, Smiltene

Lapas nosaukums Ceļa darbu vietas aprikojuma uzstādīšanas shēma

Marka, Nr	Mērogs
SOP	-
Datums	Arhīva Nr
28.08.2025	08/2025