

LR VZD VIDZEMES REĢIONĀLĀ NODAĻA

BŪVES
TEHNISKĀS INVENTARIZĀCIJAS LIETA

Numurs: 36480050201005-01

Lapu skaits: 12

BŪVES KADASTRA APZĪMĒJUMS

36480050201005

Skola

(Būves nosaukums)

ADRESE:

Alūksnes raj.
Gaujienas pag.
Vidusskola

Atzīme par atsavināšanas aizliegumu vai apgrūtinājumu

(Pamatojums)

(Vārds, Uzvārds)

(Paraksts)

Tehniskās inventarizācijas izpildītāji:

Izpildes datums: 07.03.2005

Ināra Apine

(Paraksts)

Tehniskās inventarizācijas darba pārbaudītājs

Pārbaudes datums: 07.03.2005

Valda Dunaiska

(Paraksts)

Reģionālās nodaļas vadītājs (pilnvarotā persona)

B. Johansone

(Vārds, Uzvārds)

(Paraksts)

Datums: 2005. gada 29. marts

Atzīme par reģistrāciju NĪVKR

INFORMĀCIJA PAR PASŪTĪJUMU

Tehniskās inventarizācijas veids: Būves pilna atkārtotā tehniskā inventarizācija
Tehniskās inventarizācijas pasūtītāji GAUJENAS PAGASTA PAŠVALDĪBA
Iesniegtie dokumenti:

Nr. 97037 Pasūtījuma pieteikums
03.02.2005 LR VZD Vidzemes reģionālā nodaļa

INFORMĀCIJA PAR BŪVI

Būves galvenais izmantošanas veids:	1263 Skolas, universitātes un zinātniskās pētniecības ēkas
Kapitalitātes grupa	III
Apbūves laukums	964.2 (apbūves laukuma kv.m.)
Būvtilpums	10675 (kub.m.)
Stāvu skaits	
Virszemes:	3
Pazemes:	1
Telpu grupu skaits	1
Dzīvokļu skaits	0
Pēdējās apsekošanas datums:	08.02.2005
Ekspluatācijas uzsākšanas gads:	1890
Ekspluatācijā pieņemšanas gads:	
Konstruktīvo elementu apraksts:	
Fiziskais nolietojums (%):	

Būves labiekārtojums:

Elektroapgāde	Vietējā krāsns apkure
Aukstā ūdens apgāde	Tualetes telpa
Kanalizācija	

Patvaļīgās būvniecības pazīmes: - NAV

BŪVES EKSPLIKĀCIJA

Kopējā platība (kv.m.):	2028.0
Lietderīgā platība (kv.m.):	2028.0
Nedzīvojamo telpu platība (kv.m.):	2028.0
<i>Nedzīvojamo iekštelpu platība (kv.m.):</i>	1981.5
<i>Nedzīvojamo ārtelpu platība (kv.m.):</i>	46.5

TELPU GRUPAS EKSPLIKĀCIJA


Telpu grupas Nr.	Adreses Nr.	Telpu grupas nosaukums	Telpu grupas kopējā platība (kv.m.)
------------------	-------------	------------------------	-------------------------------------

Telpu grupas numurs		Adreases numurs	Telpu grupas izmantošanas veids			
001			1263 Izglītības telpu grupa			
Stāvs	Telpas Nr.	Telpas nosaukums	Telpas platība (kv.m.)		Telpas augstums	Patvaļīgās būvniecības pazīmes
			Nedzīvojamā iekštelpa	Nedzīvojamā ārtelpa		
1	1	Vējtveris	35.4		4.80	
1	2	Vestibils	31.5		4.80	
1	3	Kabinets	36.7		4.80	
1	4	Muzejs	23.1		4.80	
1	5	Muzejs	17.5		4.80	
1	6	Muzejs	26.7		4.80	
1	7	Noliktava	3.7		4.80	
1	8	Kabinets	23.1		4.80	
1	9	Tualete	1.5		4.80	
1	10	Koridors	32.8		4.80	
1	11	Noliktava	1.5		4.80	
1	12	Palīgtelpa	17.6		4.80	
1	13	Kabinets	28.8		4.80	
1	14	Noliktava	20.0		4.80	
1	15	Koridors	8.1		4.80	
1	16	Kāpņu telpa	2.2		4.80	
1	17	Kāpņu telpa	1.7		4.80	
1	18	Zāle	170.8		4.80	
1	19	Kapella	26.8		4.80	
1	20	Kabinets	31.5		4.80	
1	21	Noliktava	1.9		4.80	
1	22	Palīgtelpa	1.9		4.80	
1	23	Koridors	19.4		4.80	
1	24	Tualete	1.3		4.80	
1	25	Kāpņu telpa	1.4		4.80	
1	26	Kāpņu telpa	1.6		4.80	
1	27	Kabinets	23.6		4.80	
1	28	Noliktava	15.6		4.80	
1	29	Kabinets	36.5		4.80	
1	30	Kabinets	40.3		4.80	
2	31	Kāpņu telpa	28.1		3.40	
2	32	Balkons		46.5	3.40	
2	33	Kabinets	36.0		3.40	
2	34	Kabinets	23.2		3.40	
2	35	Kabinets	47.6		3.40	
2	36	Kabinets	20.5		3.40	
2	37	Tualete	1.1		3.40	
2	38	Koridors	43.0		3.40	


2	39	Kabinets	23.6	3.40
2	40	Kabinets	30.5	3.40
2	41	Kabinets	22.0	3.40
2	42	Kāpņu telpa	1.8	3.40
2	43	Koridors	12.6	3.40
2	44	Kabinets	43.1	3.40
2	45	Kāpņu telpa	2.0	3.40
2	46	Kabinets	30.1	3.40
2	47	Kabinets	30.2	3.40
2	48	Kabinets	21.9	3.40
2	49	Kabinets	31.2	3.40
2	50	Kabinets	36.7	3.40
2	51	Kabinets	36.3	3.40
2	52	Palīgtelpa	2.5	3.40
2	53	Koridors	35.2	3.40
2	54	Tualetes	1.4	3.40
2	55	Kāpņu telpa	2.4	3.40
2	56	Kabinets	24.3	3.40
2	57	Palīgtelpa	16.3	3.40
2	58	Kabinets	59.4	3.40
3	59	Kabinets	23.3	2.60
3	60	Koridors	10.3	2.60
3	61	Kabinets	14.0	2.60
3	62	Kabinets	13.7	2.60
3	63	Kabinets	11.8	2.60
-1	64	Kabinets	17.9	2.60
-1	65	Tualetes	1.3	2.60
-1	66	Kāpņu telpa	2.9	2.60
-1	67	Palīgtelpa	13.6	2.60
-1	68	Noliktava	20.9	2.60
-1	69	Noliktava	11.6	2.60
-1	70	Noliktava	12.1	2.60
-1	71	Ģērbtuve	32.0	2.60
-1	72	Ģērbtuve	12.5	2.60
-1	73	Ģērbtuve	15.8	2.60
-1	74	Palīgtelpa	18.1	2.60
-1	75	Kabinets	18.8	2.60
-1	76	Noliktava	20.9	2.60
-1	77	Dušas telpa	17.8	2.60
-1	78	Tualetes	1.3	2.60
-1	79	Koridors	36.7	2.60
-1	80	Kāpņu telpa	4.2	2.60
-1	81	Noliktava	17.2	2.60
-1	82	Virtuve	19.4	2.60
-1	83	Kabinets	17.7	2.60
-1	84	Ēdnīca	26.2	2.60
-1	85	Ēdnīca	48.1	2.60
-1	86	Ēdnīca	20.8	2.60
-1	87	Virtuve	25.1	2.60

-1	88	Virtuve	23.4	2.60	
-1	89	Noliktava	19.8	2.60	
-1	90	Noliktava	9.5	2.60	
-1	91	Kabinets	37.3	2.60	
-1	92	Koridors	38.0	2.60	
Kopā			1981.5	46.5	
Nedzīvojamo telpu platība (kv.m.)				2028.0	

BŪVES _1. STĀVĀ PLĀNA SHĒMA

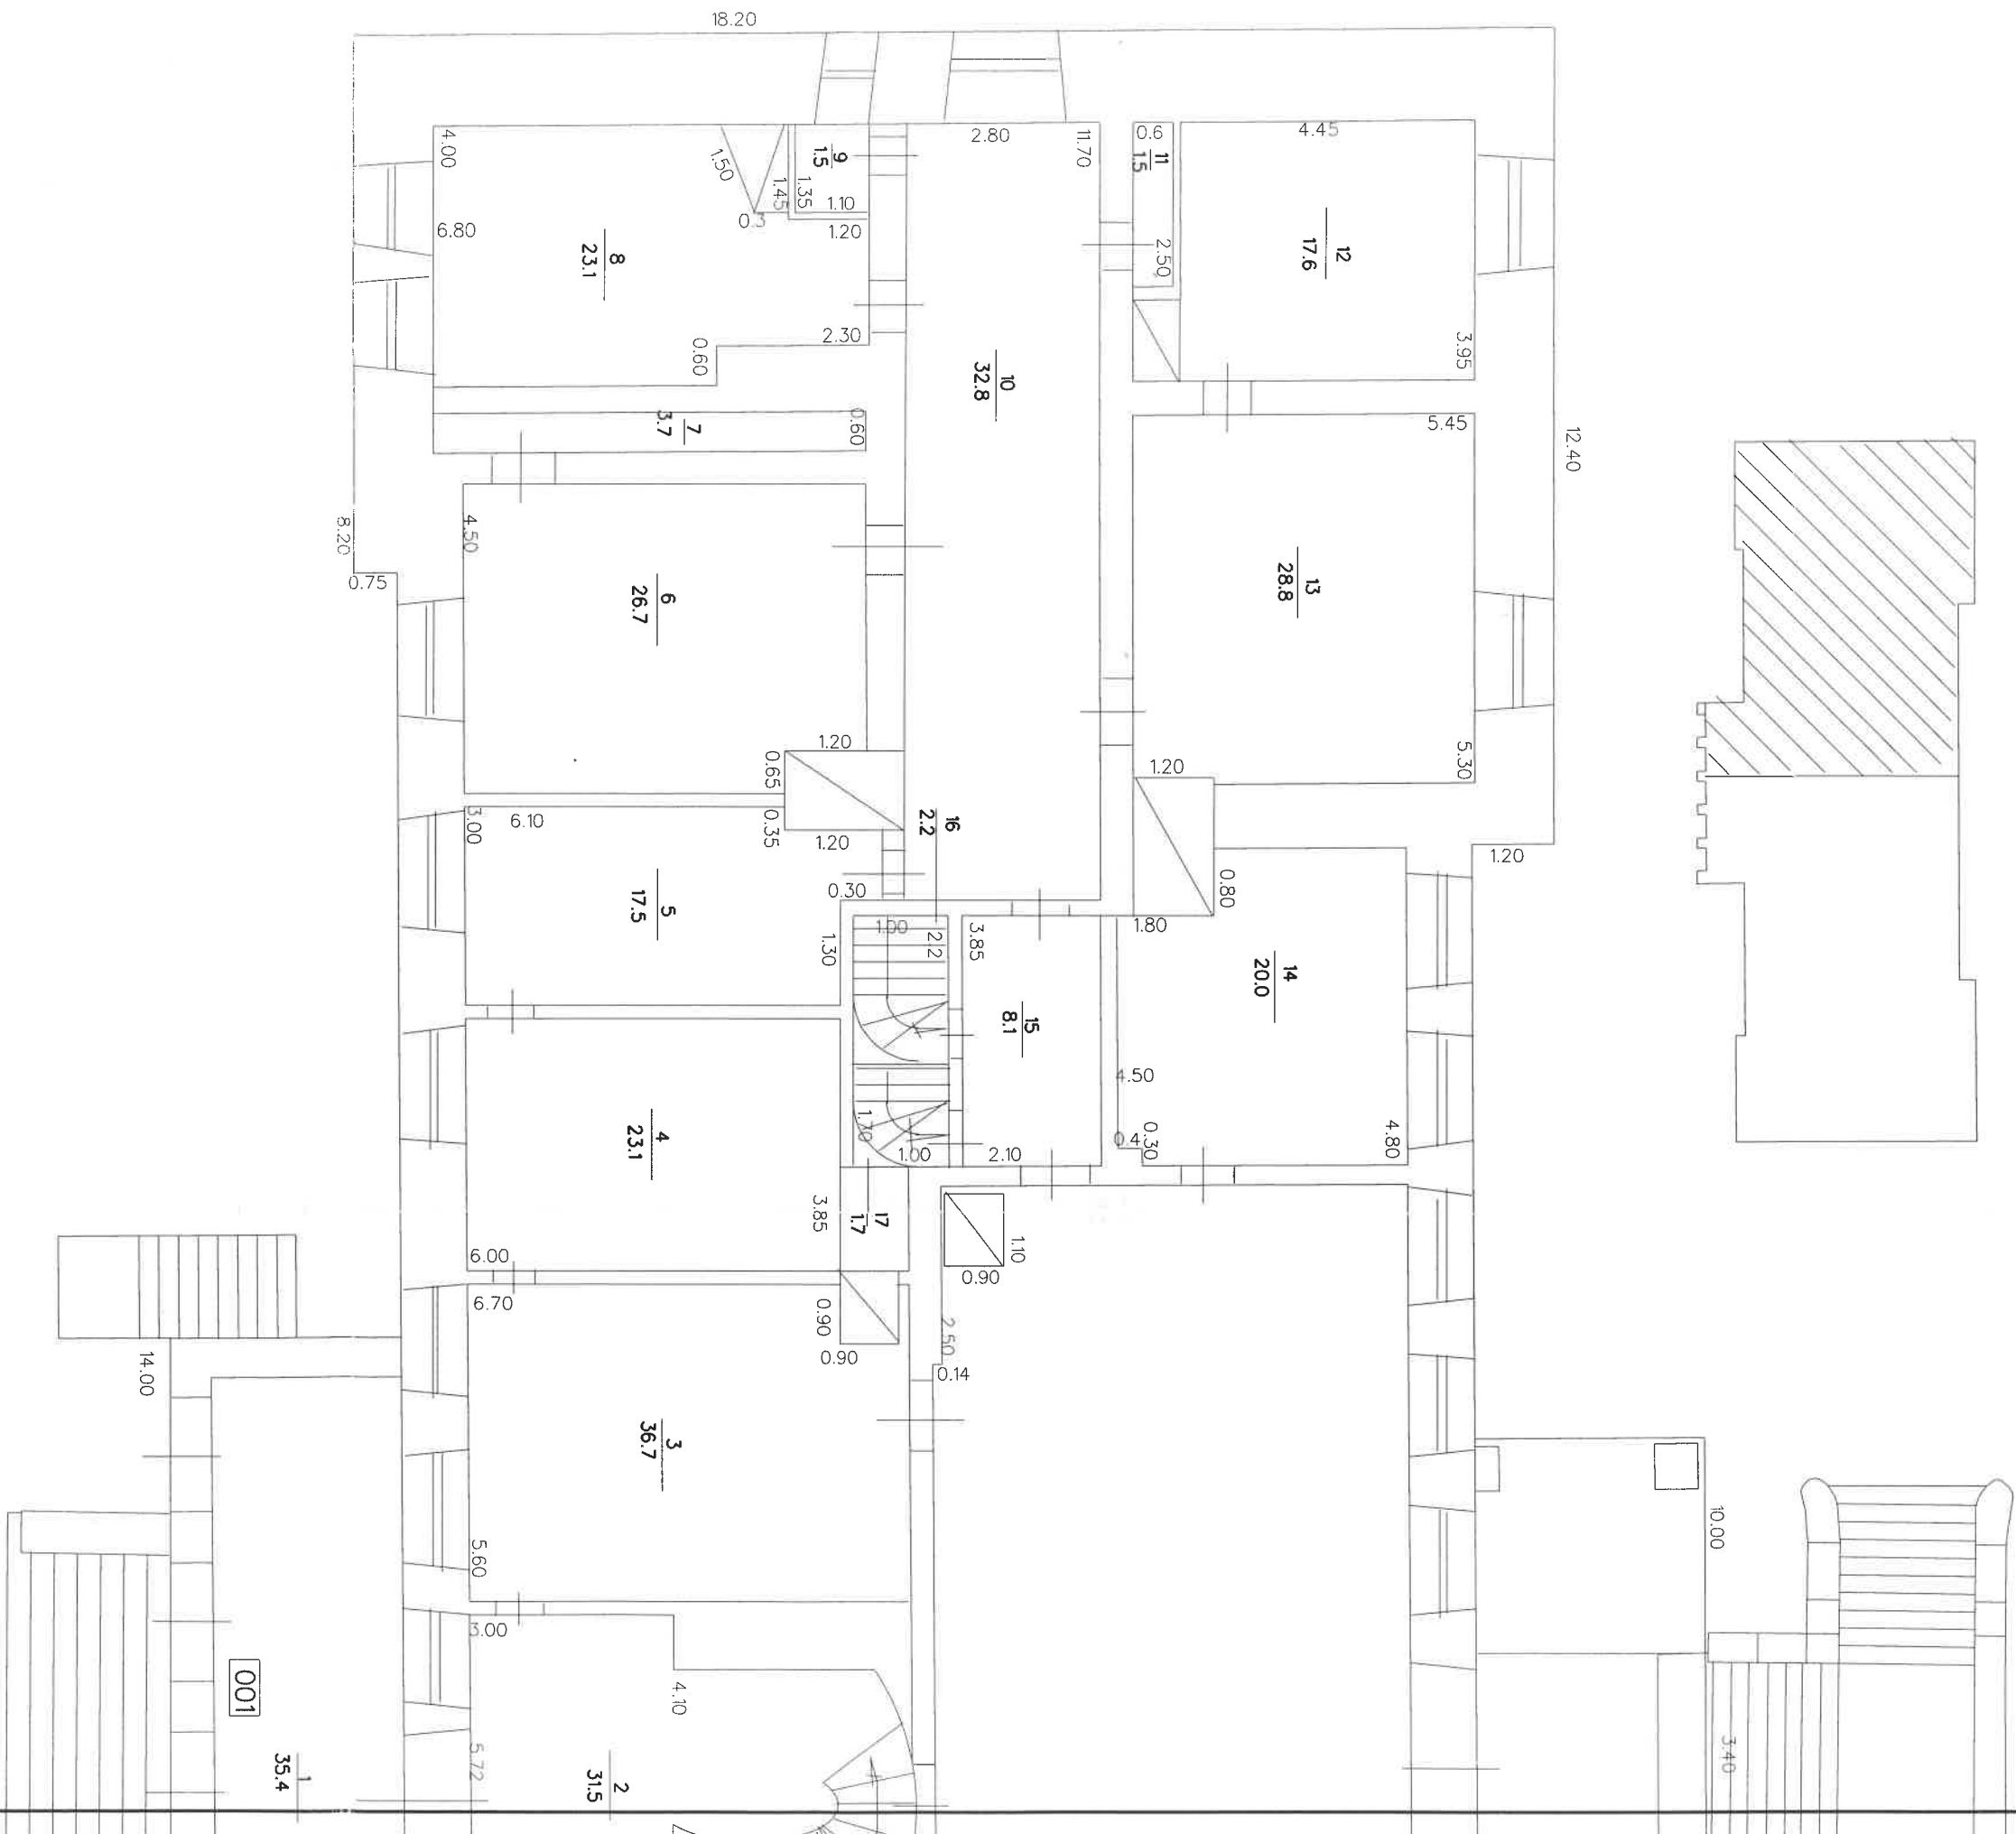


BŪVES 1. STĀVA PLĀNA SHĒMA

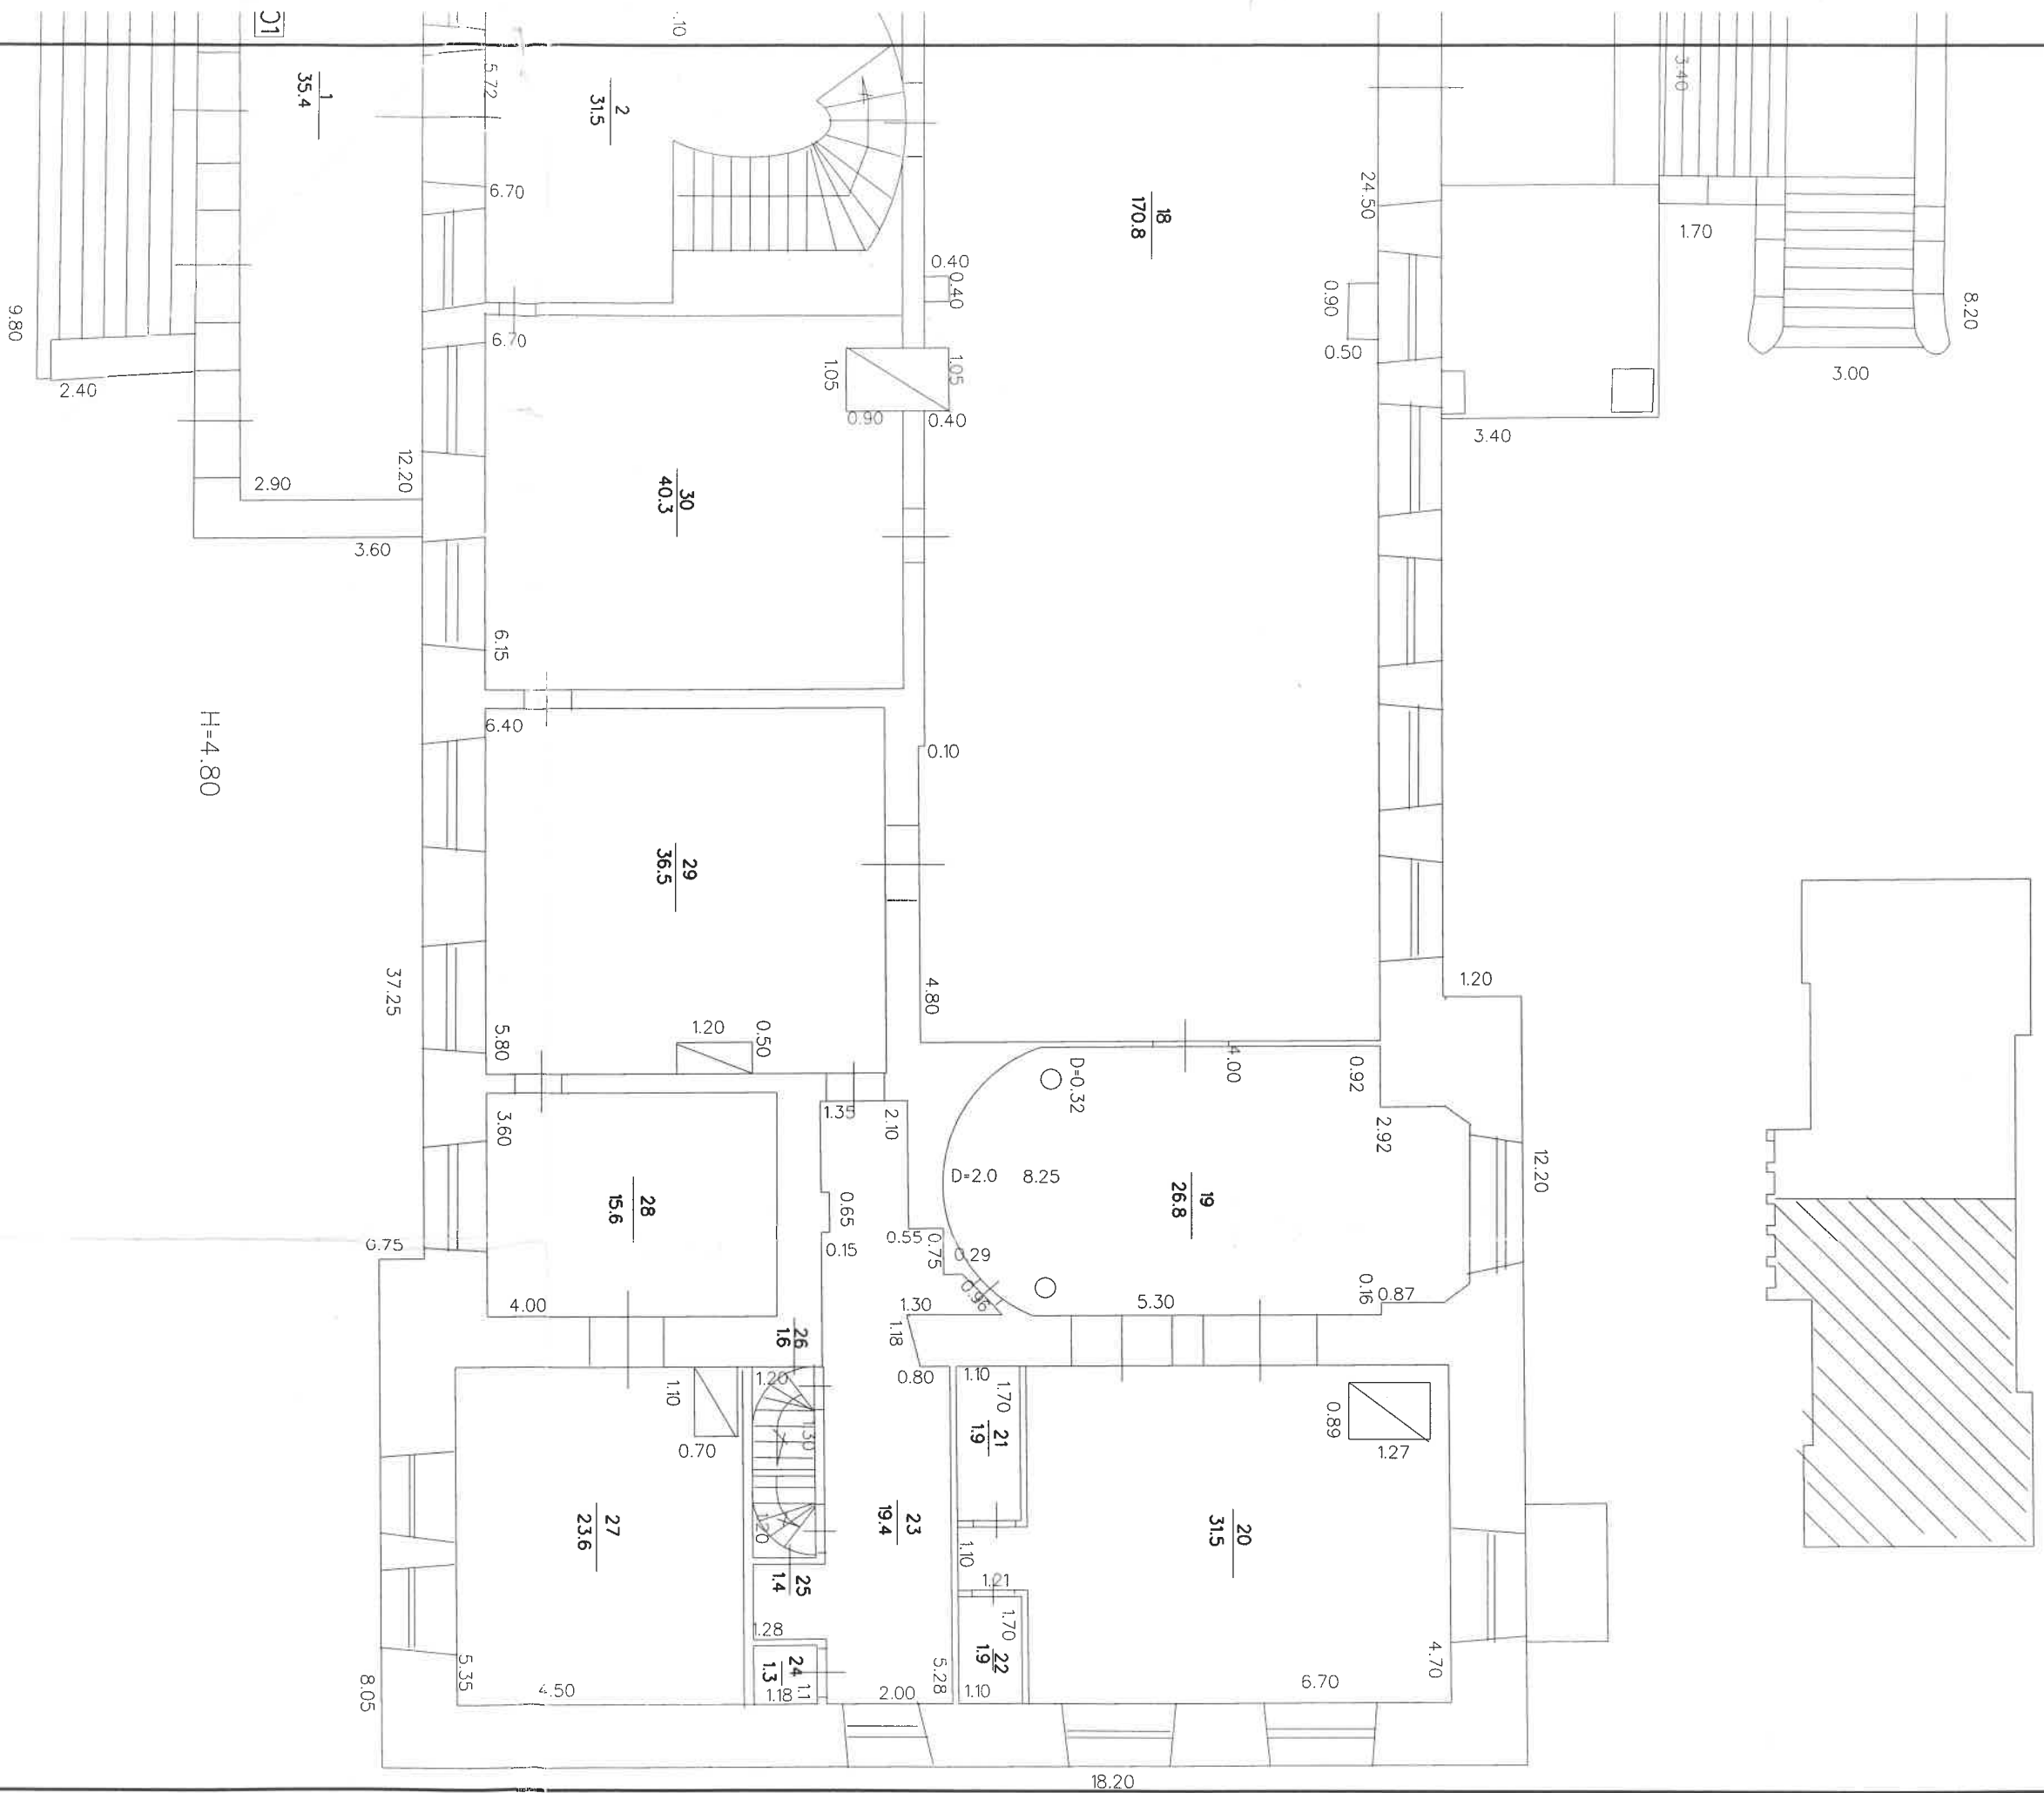

métros : 1 : 100

Būves kadastra apzīmējums --3648_005_0201005--


BŪVES _2. STĀVA PLĀNA SHĒMA

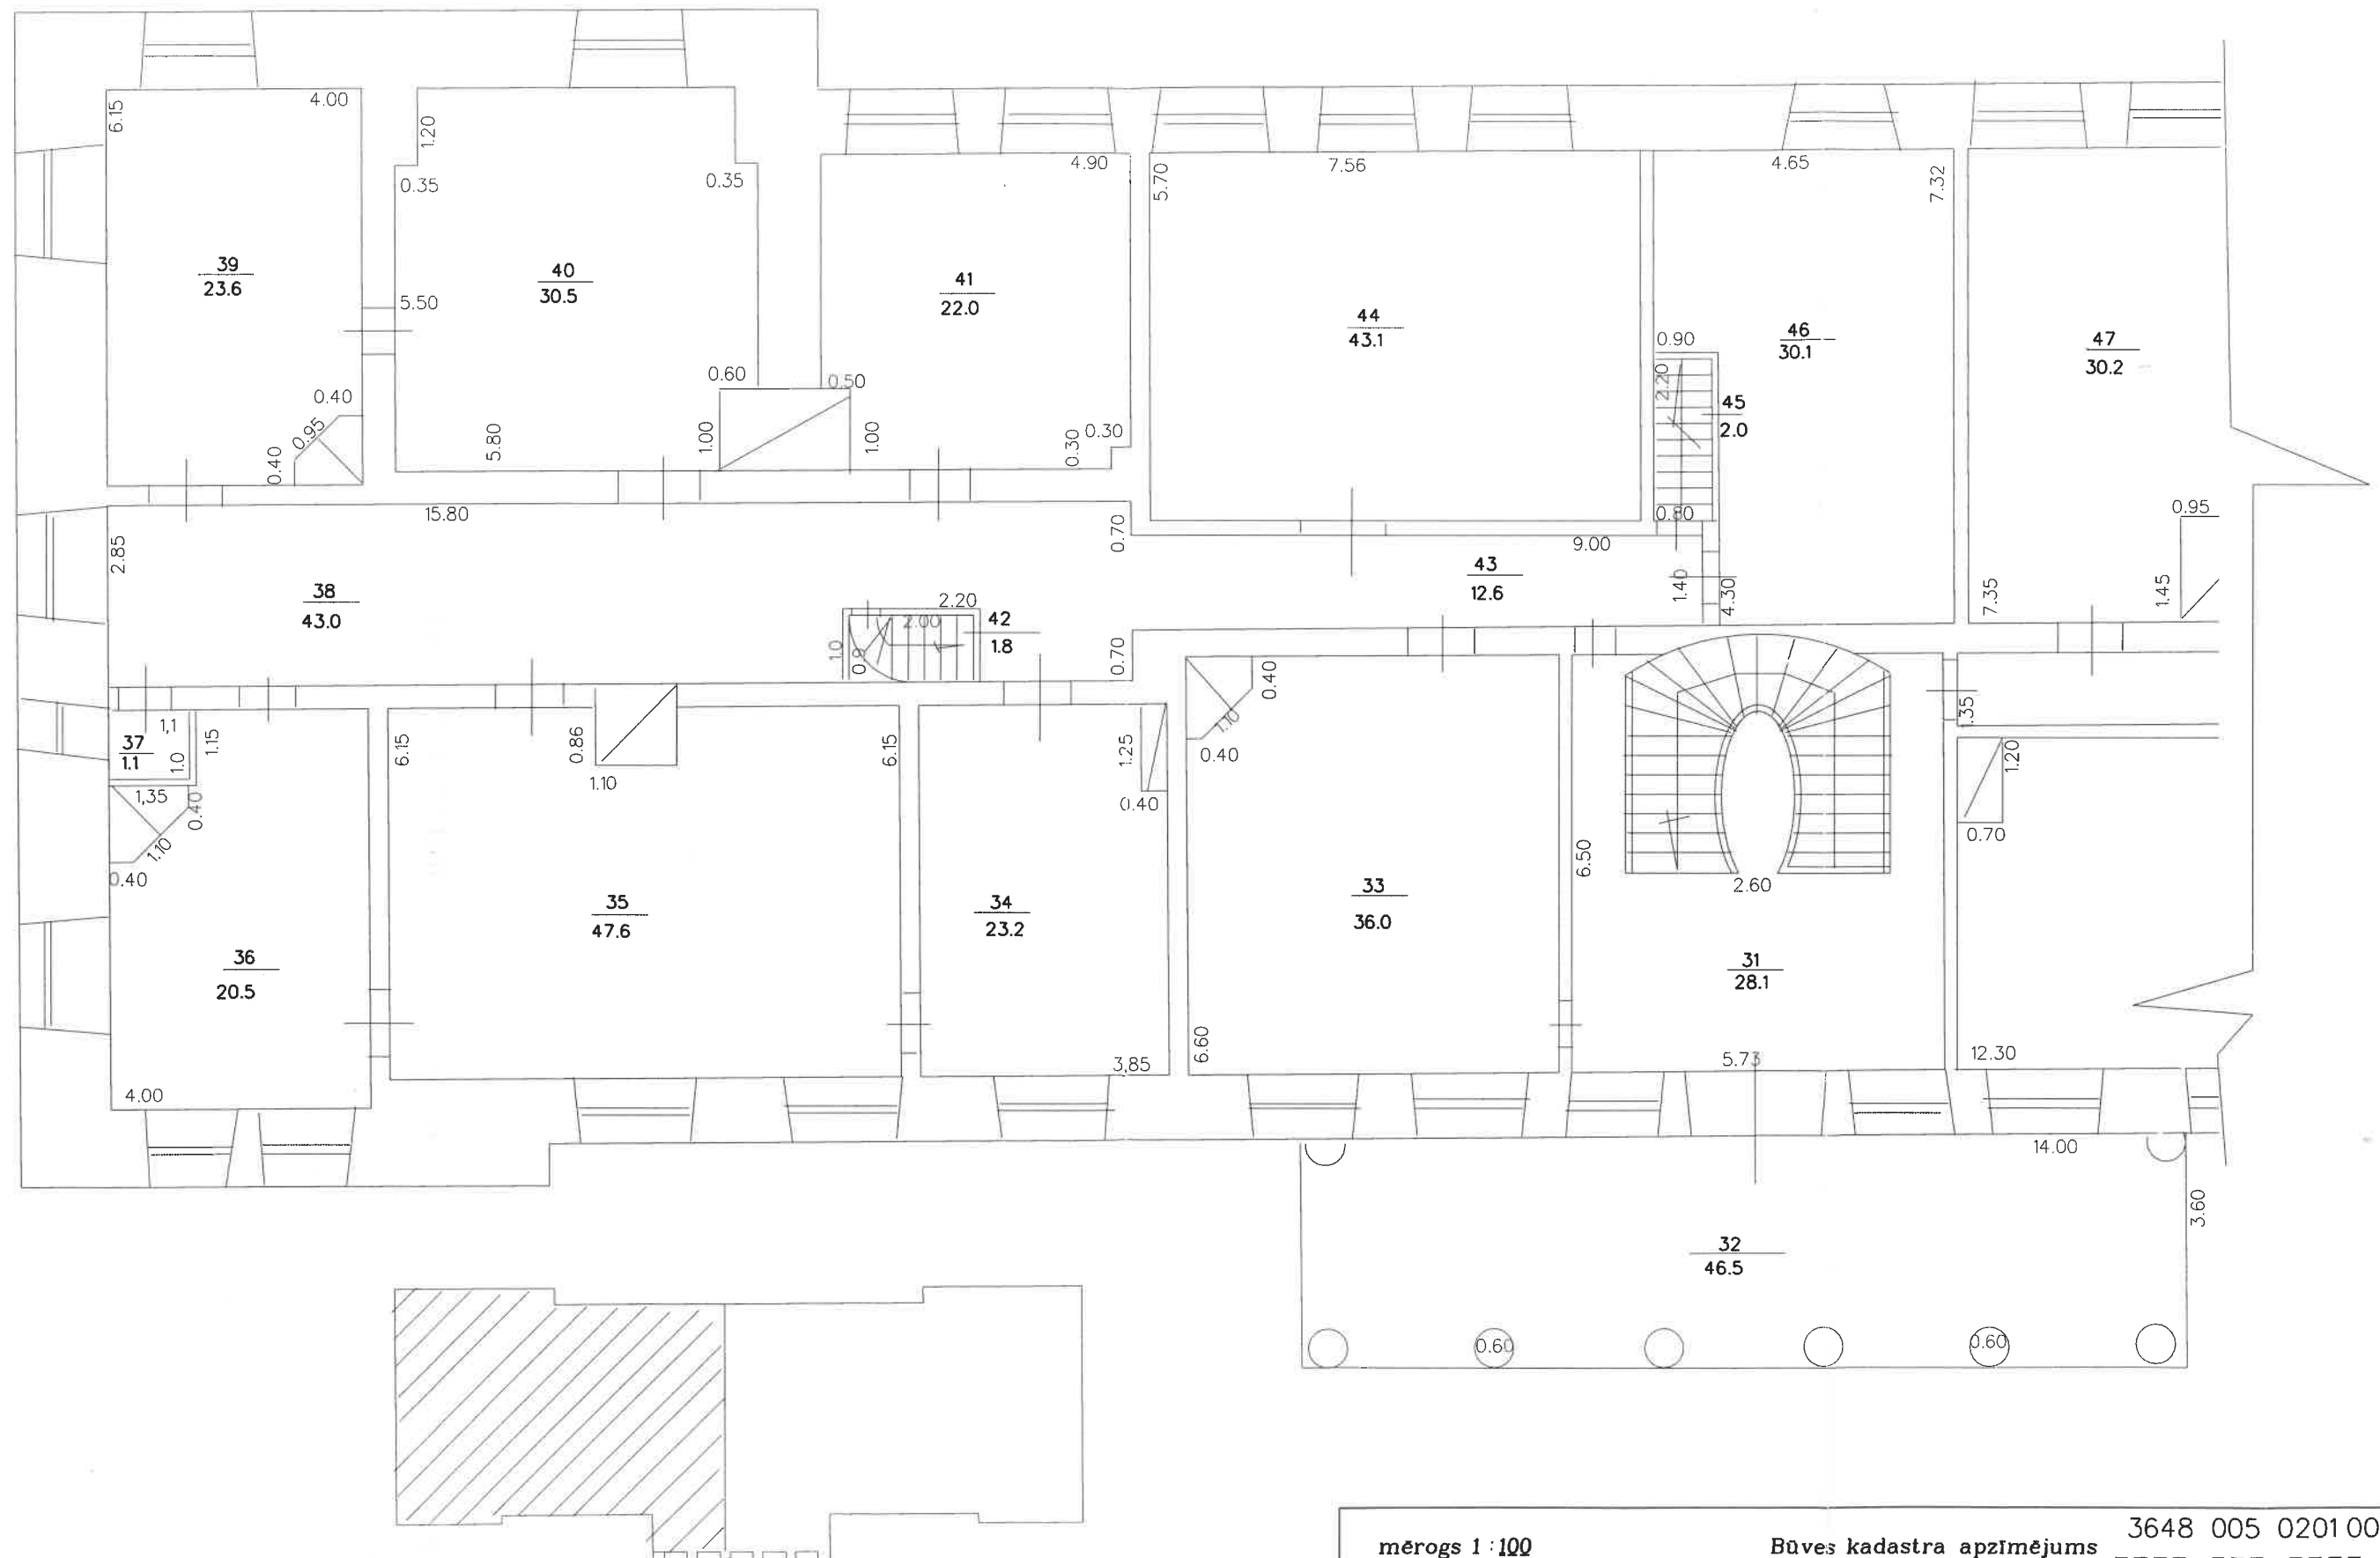

mērogs 1:100

Būves kadastra apzīmējums 3648 005 0201 005


BŪVES _2_ STĀVA PLĀNA SHĒMA

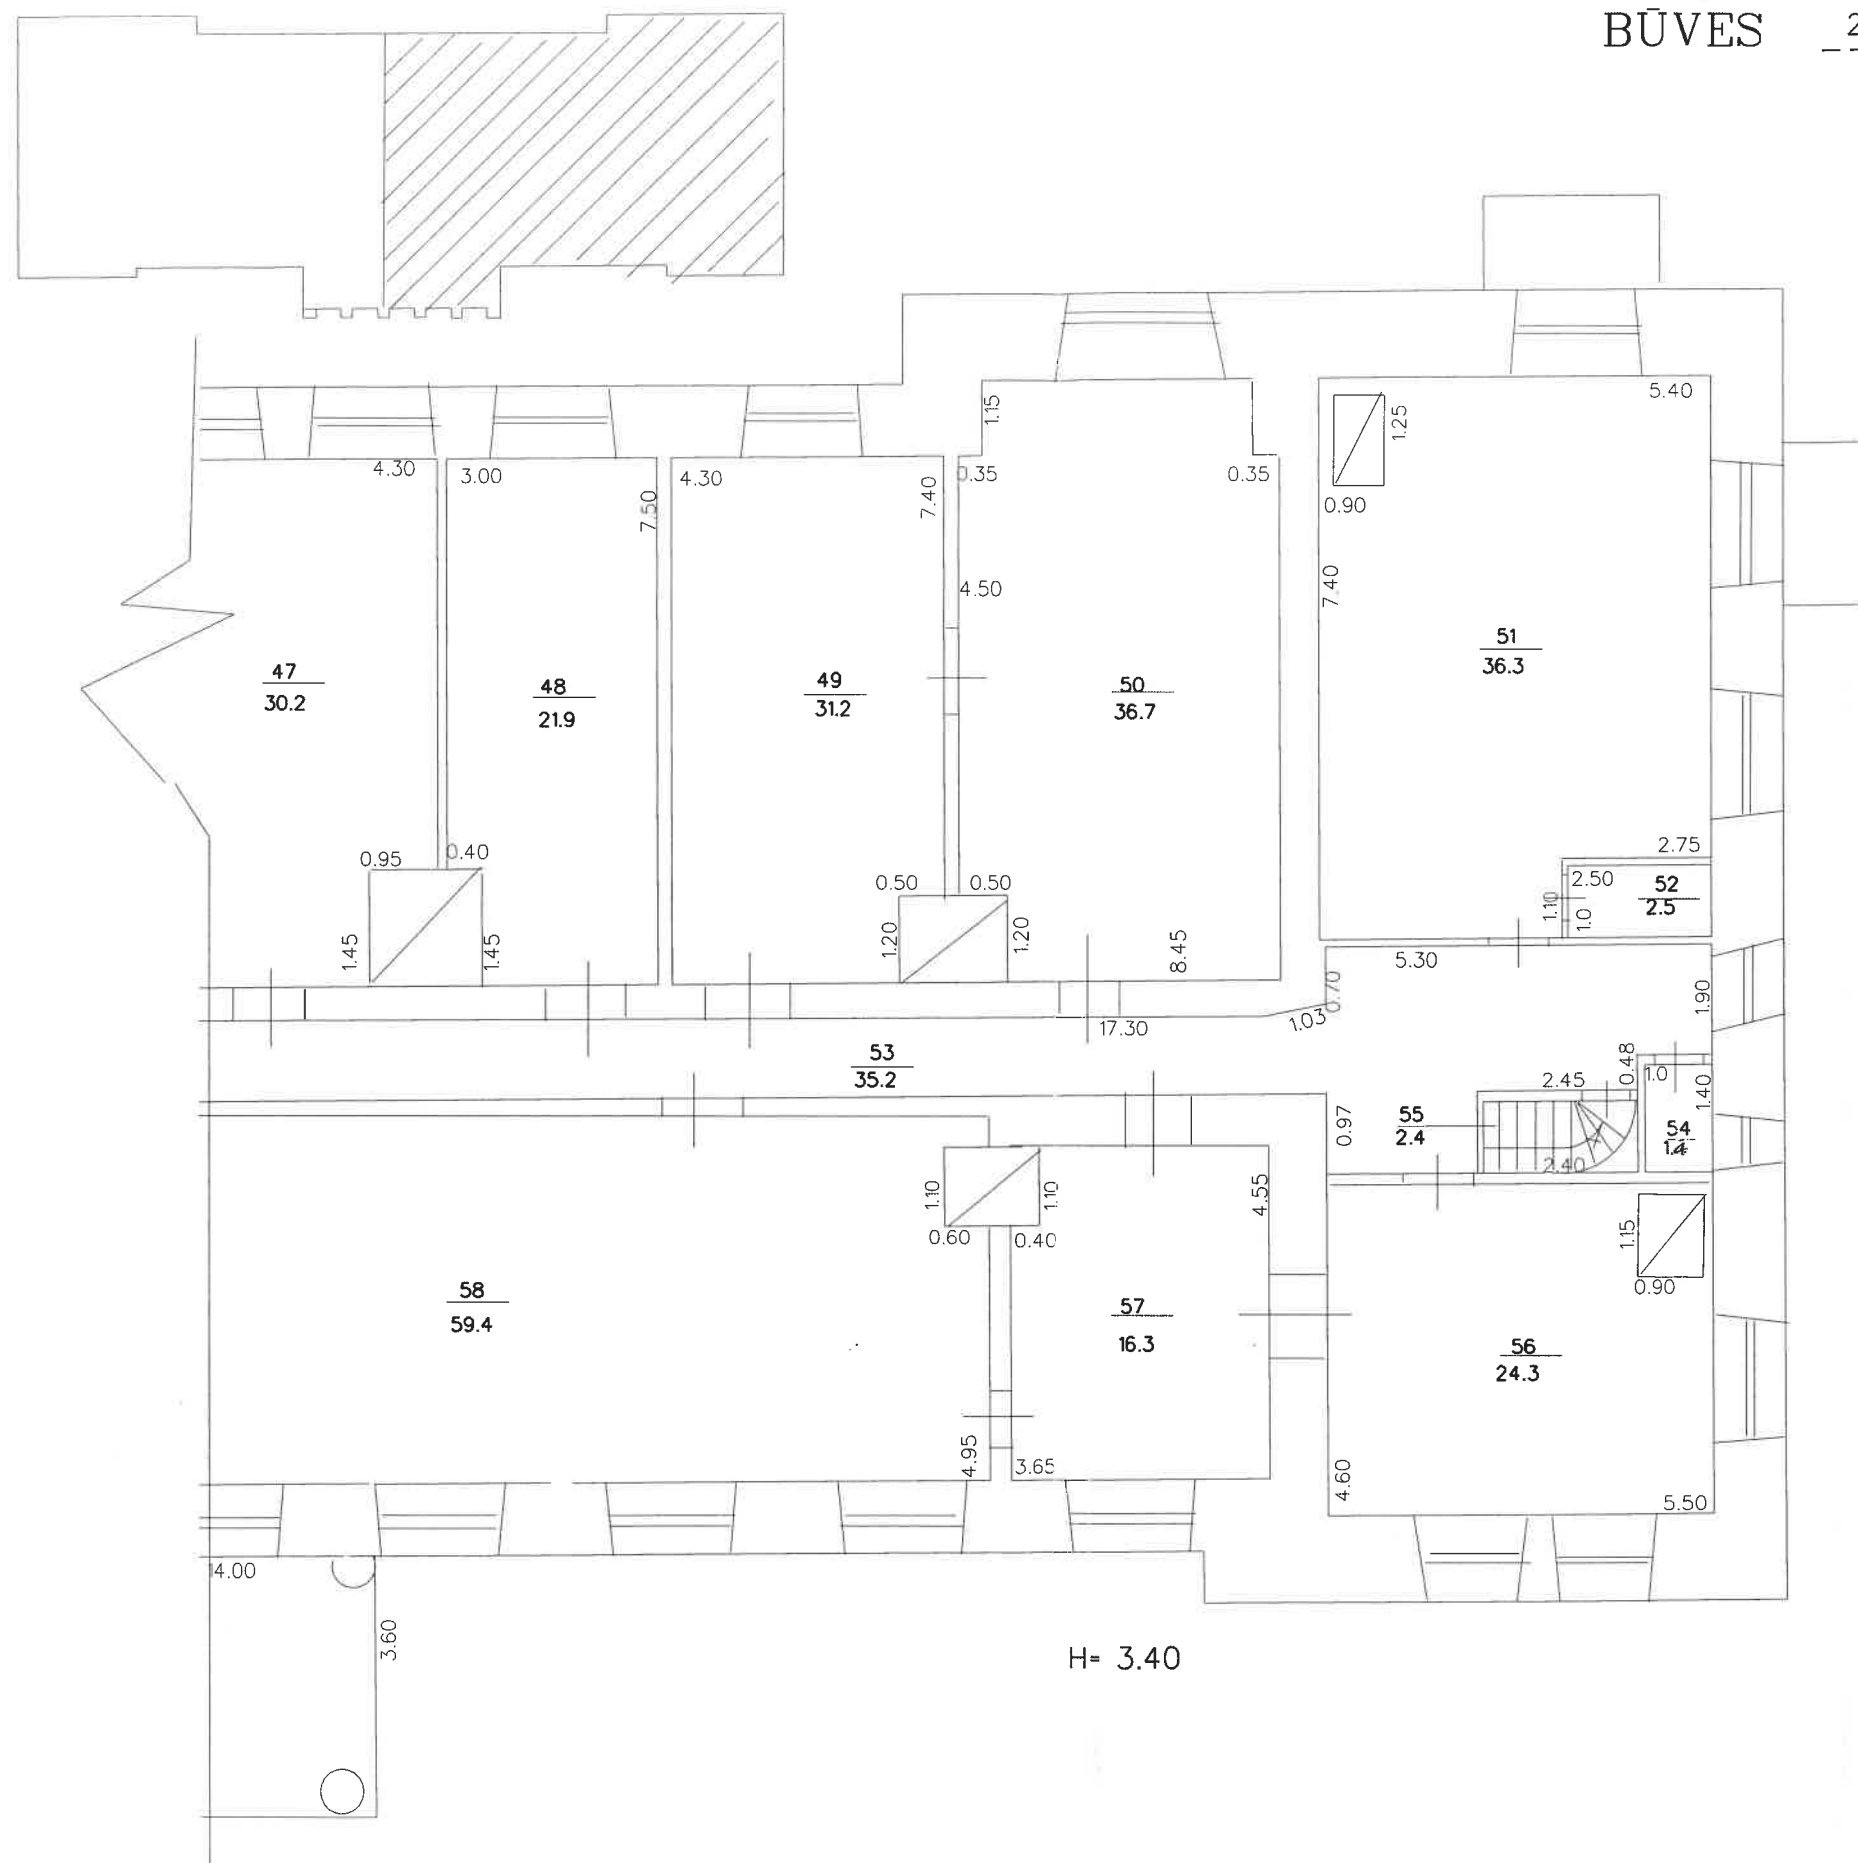


mērogs 1:100

Būves kadastra apzīmējums _3648_005_0201005_


BŪVES _3_. STĀVA PLĀNA SHĒMA

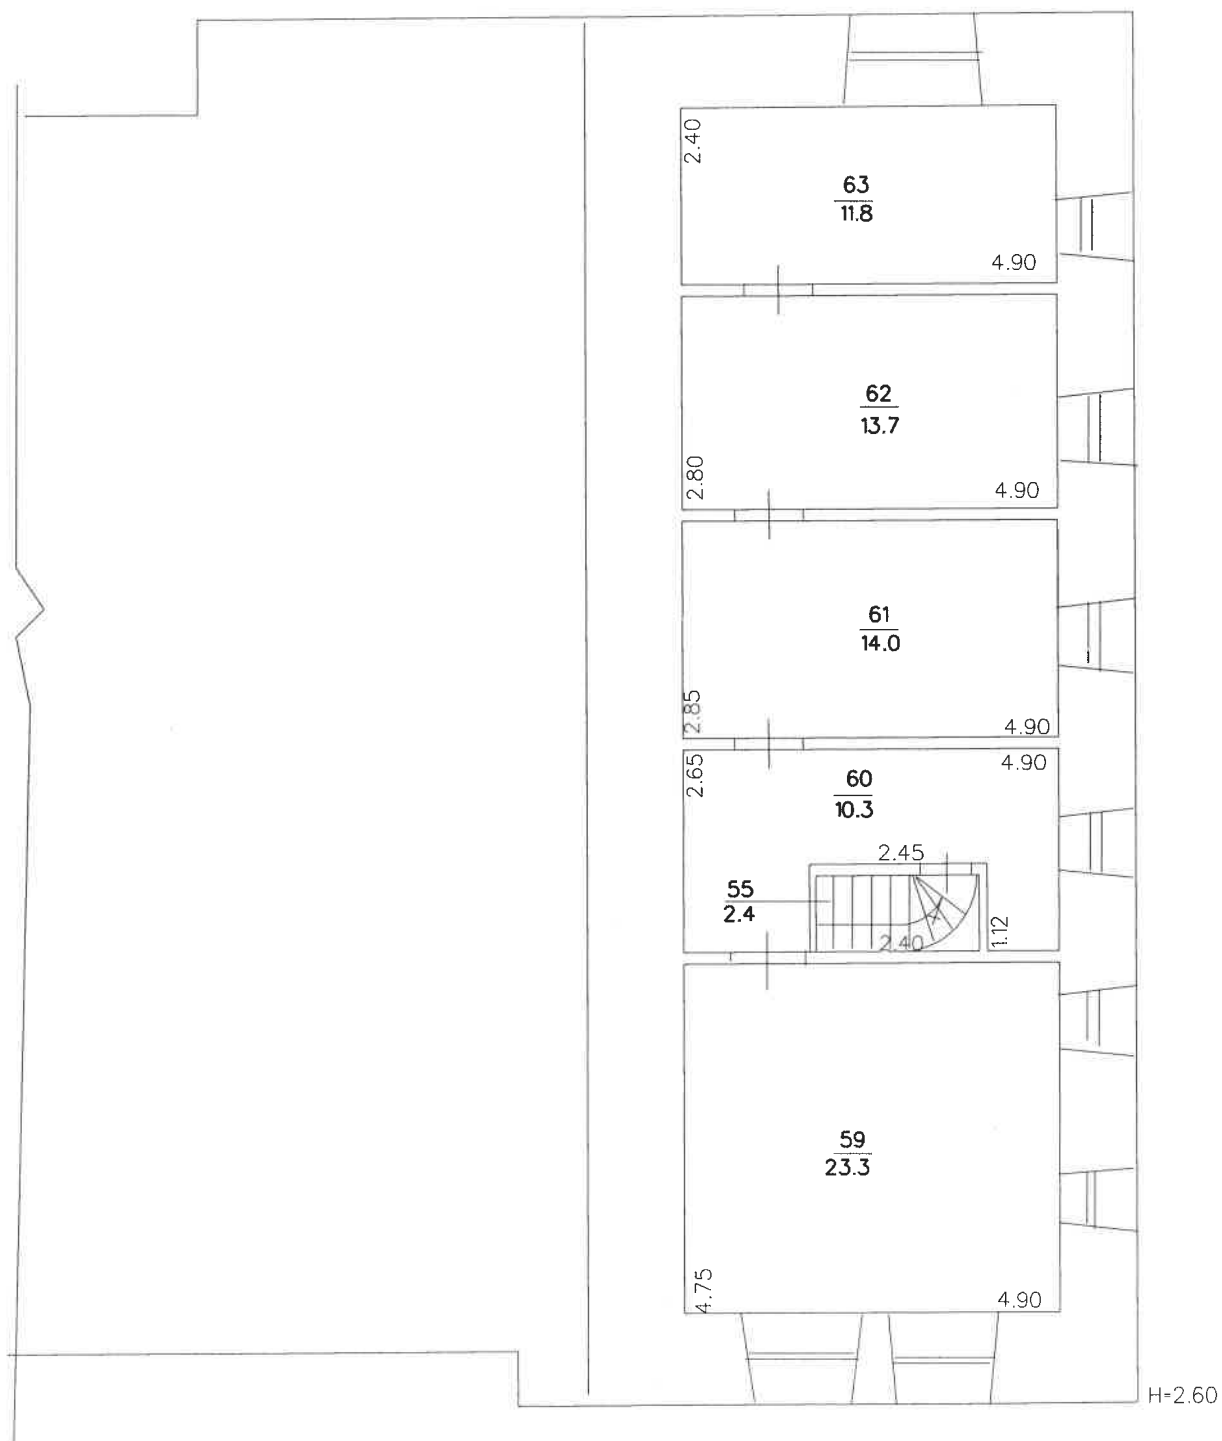

BŪVES ^{pagrabs} -1- STĀVA PLĀNA SHĒMA

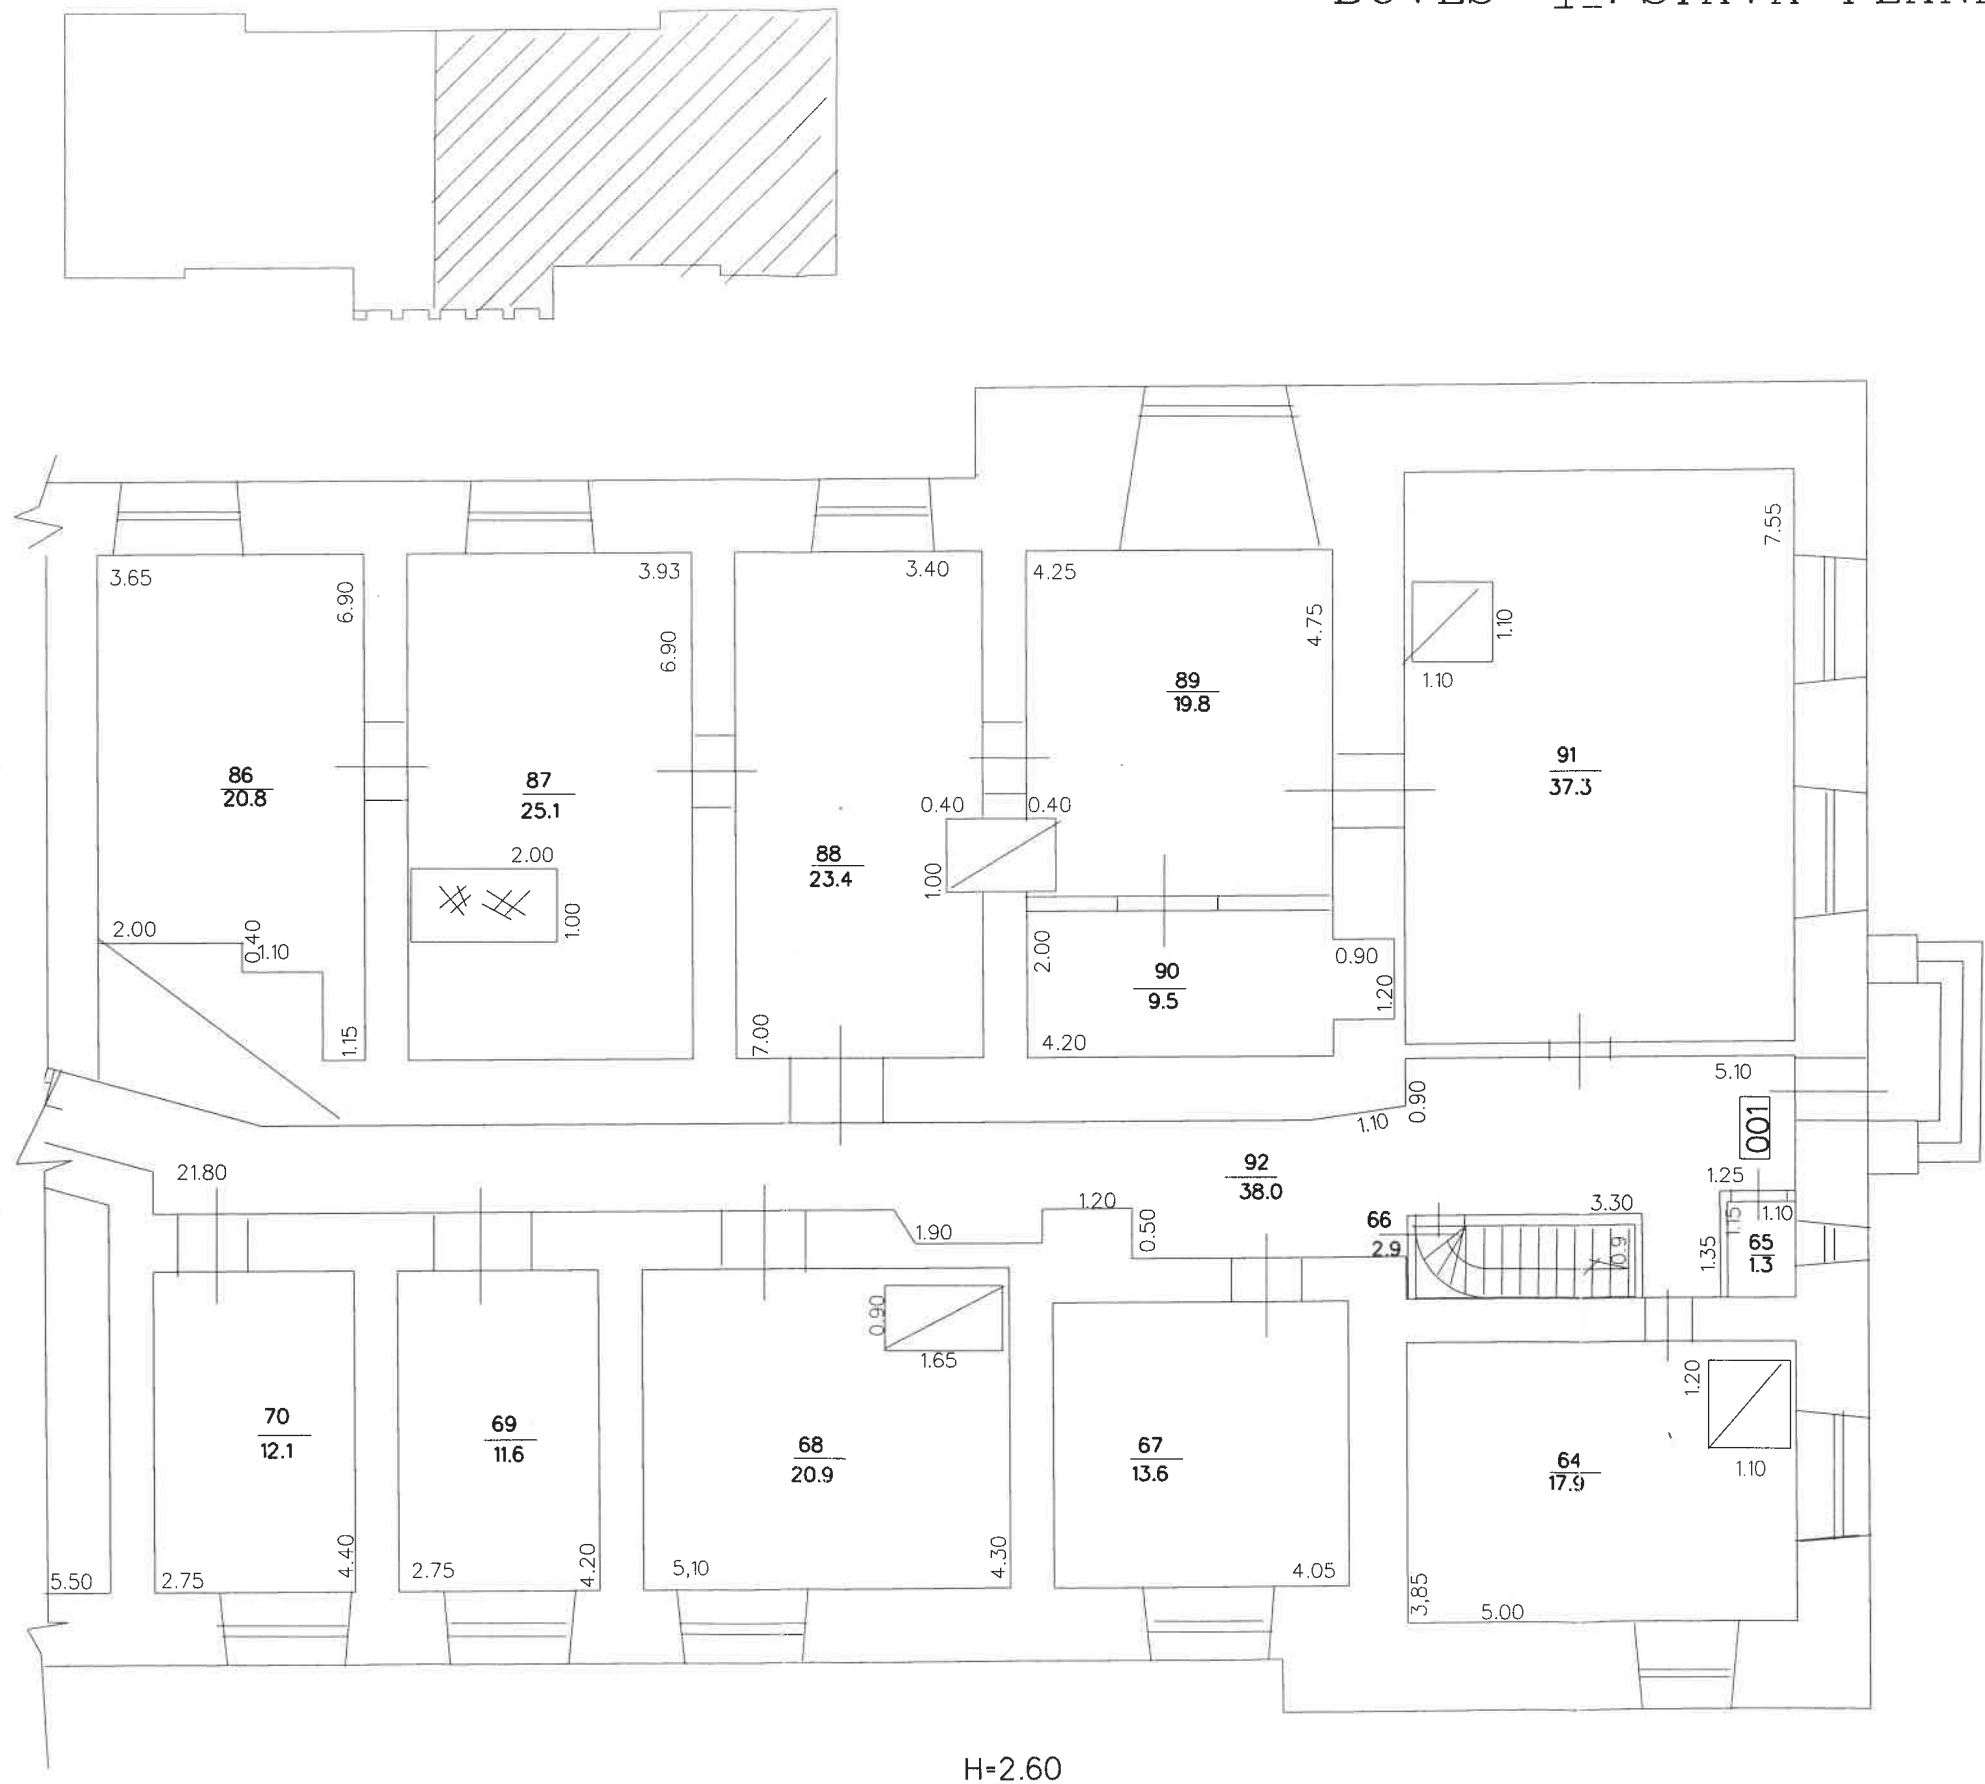

BŪVES ^{signāls} 1. STĀVA PLĀNA SHĒMA

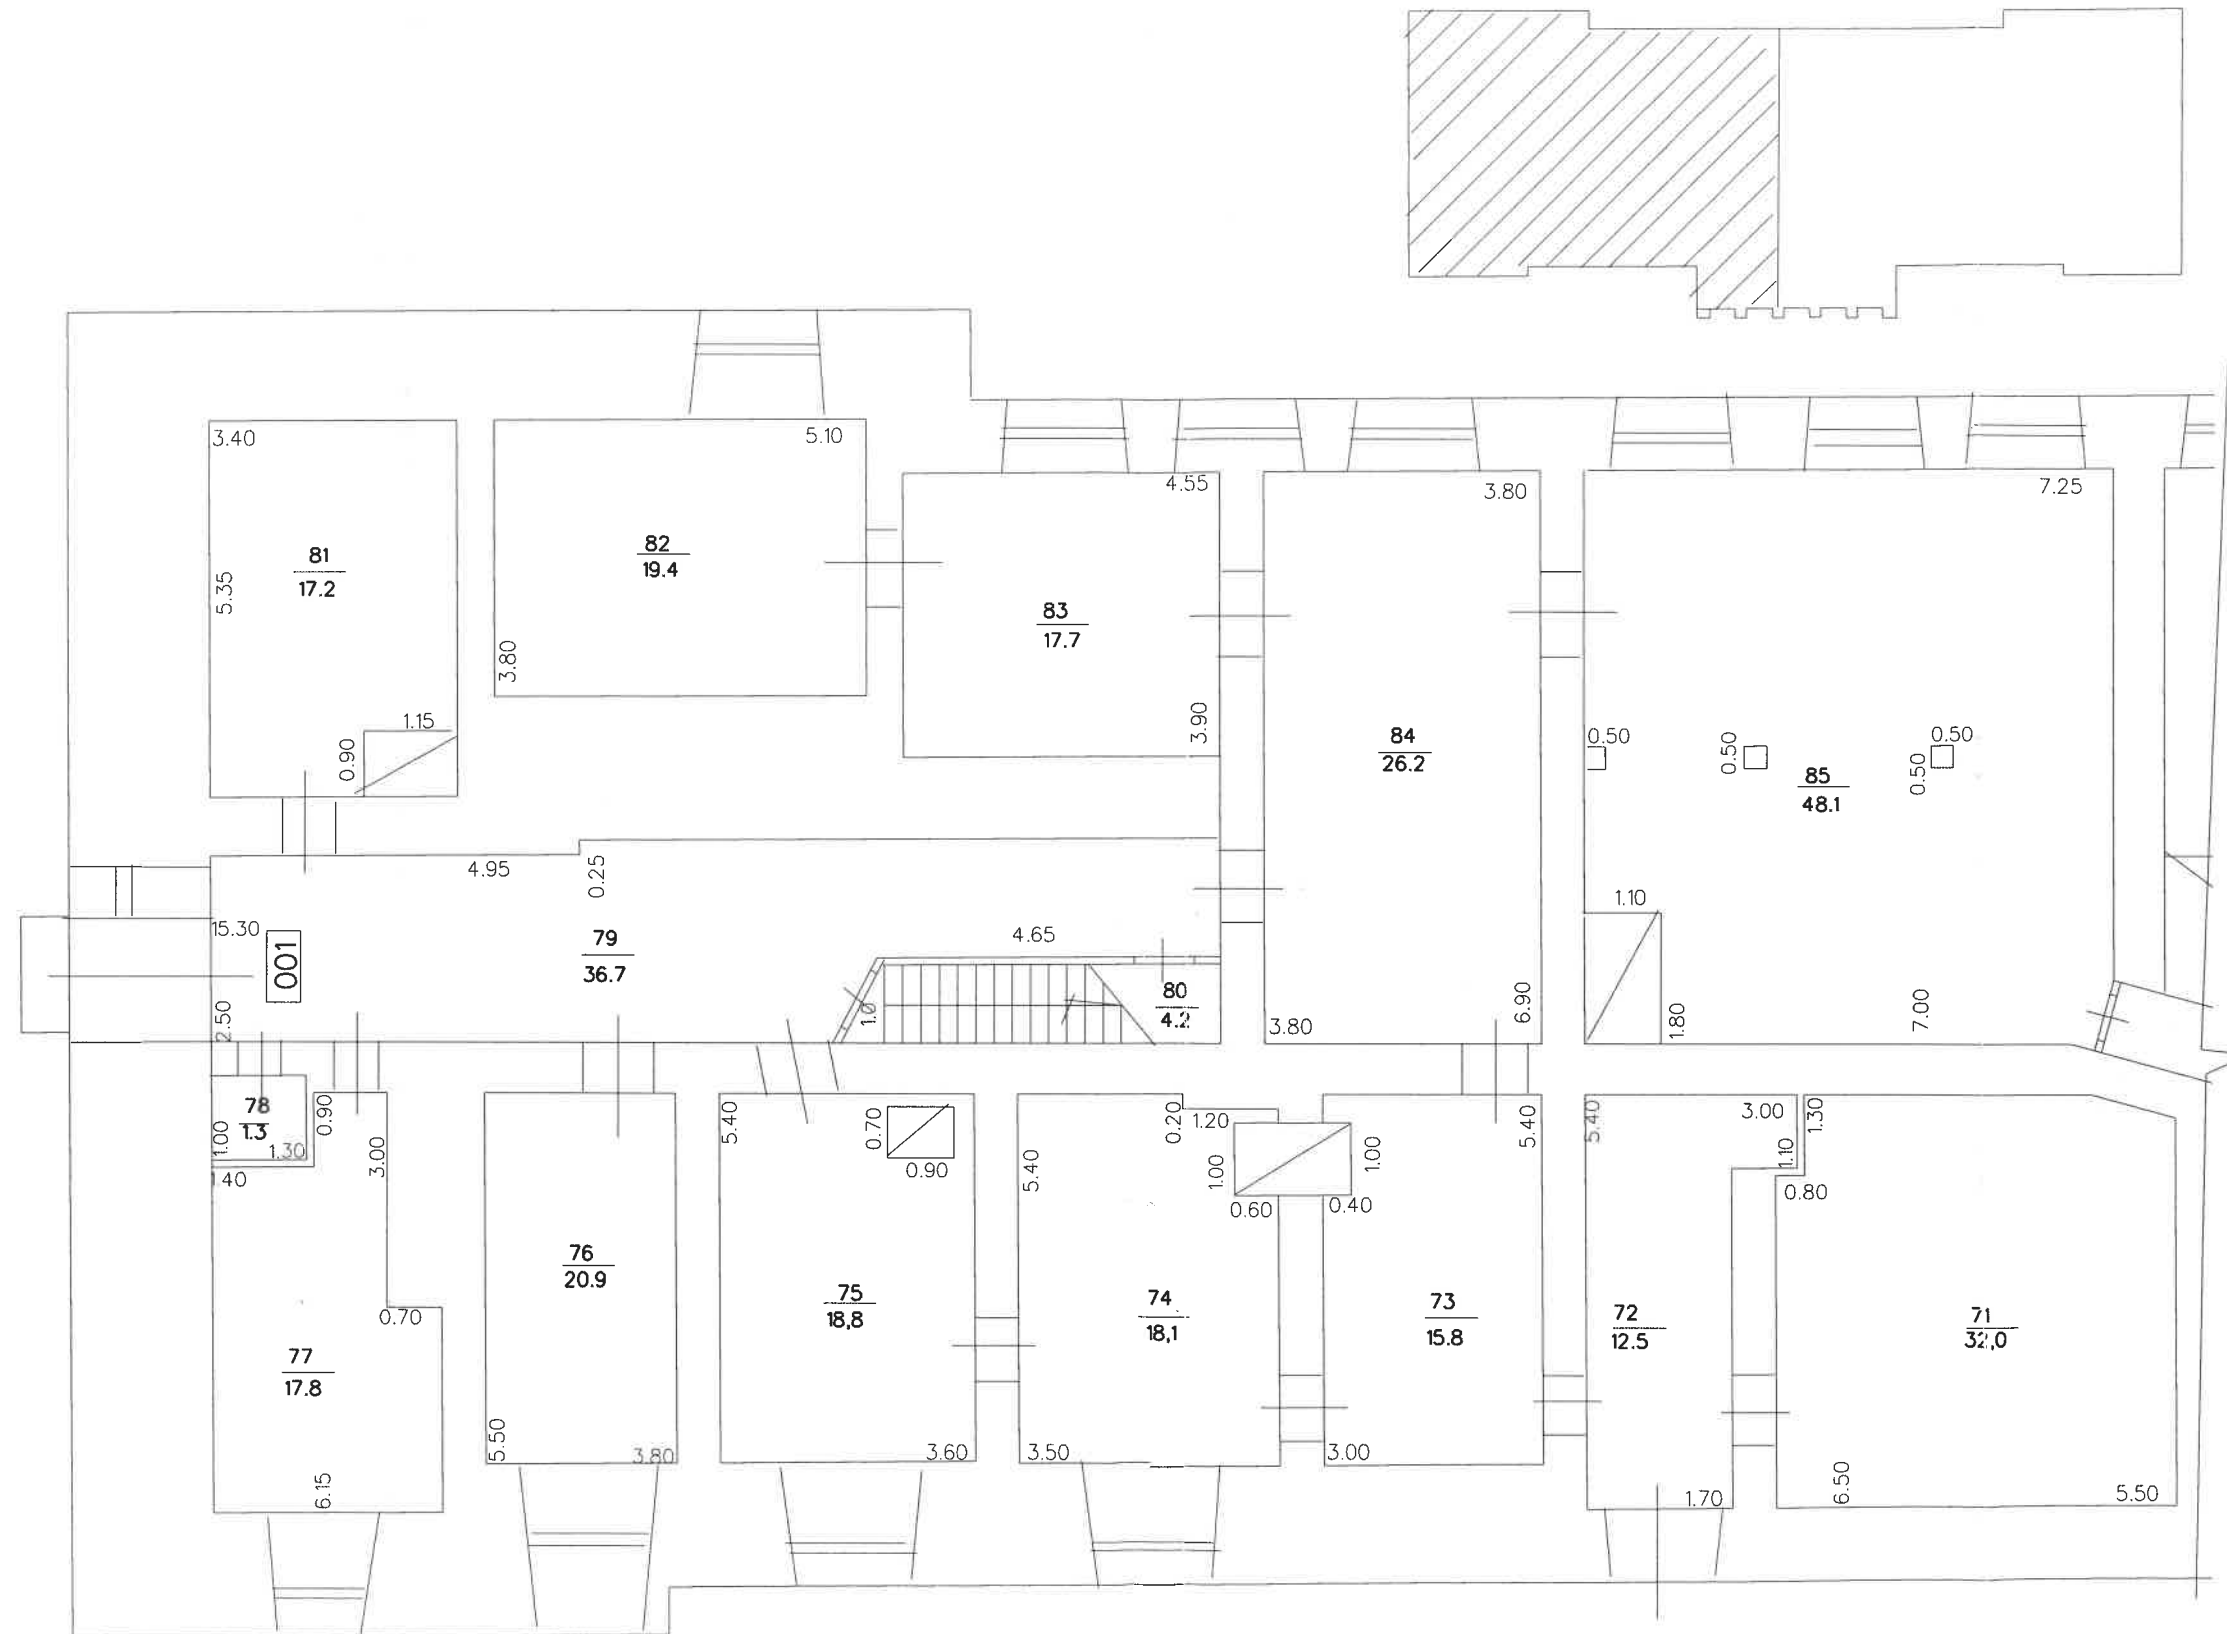

mērogs 1 : 100

Būves kadastra apzīmējums 3648 005 0201 005