


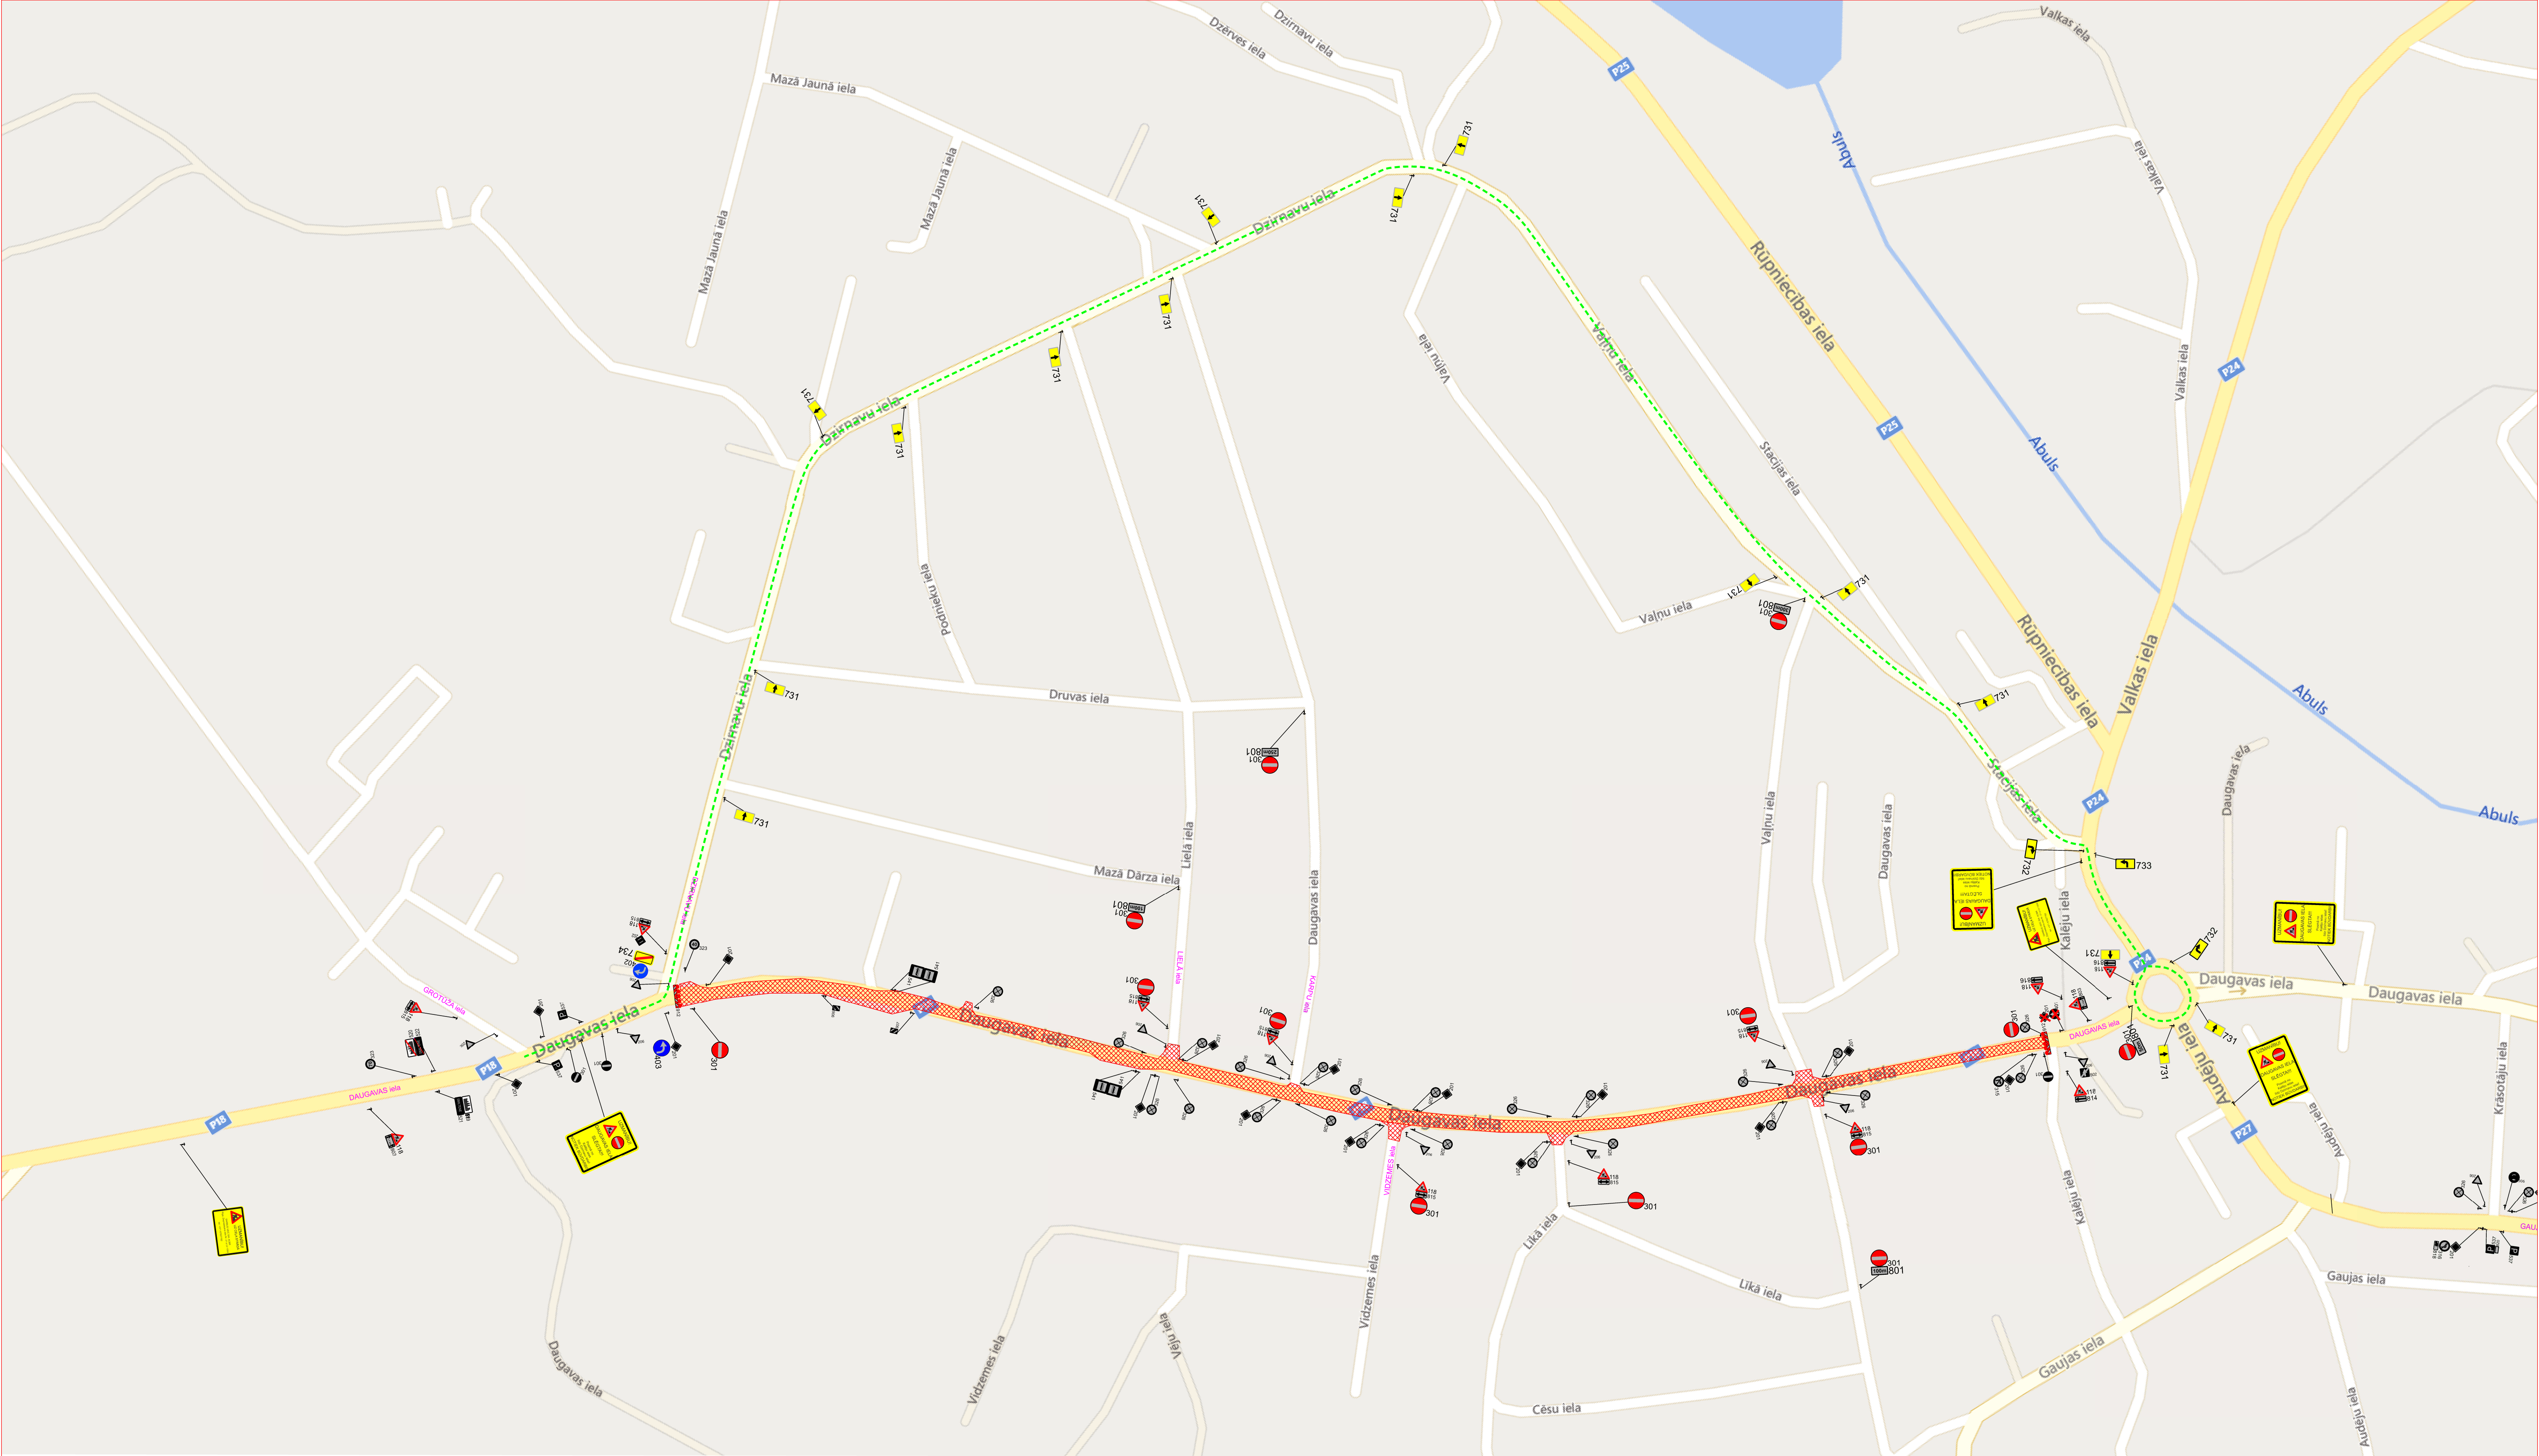

- Nosacījumi:
- Darba vietu aprīkot atbilstoši LVS 77-2 un MK noteikumiem Nr.421
 - Pēc darba laika beigām vai brīvdienās nav paredzētas satiksmes organizācijas izmaiņas,
 - Nodrošināt vietējo un operatīvo satiksmi.
 - Darbu veicējam jāveic pasākumi gājēju drošībai darbu zonā.
 - Darbu veicējam ir tiesības regulēt satiksmi darbu veikšanas laikā, ja rodas neparedzēti apstākļi, kurus ar darba vietas aprīkojuma shēmā esošajiem tehniskajiem līdzekļiem nav iespējams nekavējoties novērst (MK not. Nr.421 punkts 20)
 - Nodrošināt minimālo joslas platumu 2.75m
 - Plānotais būvdarbu laiks 01.06.2025 31.08.2025
 - Shēmas darbības laiks atbilstoši kalendārajam grafikam.
 - Asfalta frēzēšana, asfalta seguma ieklāšana
 - Darbus veic SIA ACBR, atbildīgais darbu vadītājs un atbildīgais par satiksmes organizāciju objektā - Aldis Šaicāns (m.28358676)

UZMANĪBU!

DAUGAVAS IELA

SLĒGTA!!!

Posmā no
Kaleļu ielas
līdz Dzirnavu ielai!
NOTIEK BŪVDARBI!!

- Brīdinošs informatīvs plakāts

UZMANĪBU!

UZ CEĻA STRĀDĀ

DARBUS VEIC SIA ACBR
Rīga, Ziepiņiekalna iela Nr. 21-a LV-1004
tel. +371 67627782

- Būvniecības brīdinājuma plakāts

- Apbraucamais ceļš
- Asfaltēšanas darbu zona
- Uztādāmās ceļa zīmes vieta un numurs
- Esošās ceļa zīmes vieta un numurs
- Demontējams / aizsedzamās ceļa zīmes vieta un numurs

Shēmas Nr.5 Lapa 1/1		IZPILDĪTĀJS: ACB R SIA ACBR Ziepiņiekalna iela 21a, Rīga, LV-1004 Tālrunis: 67627782 E-pasts: info@acbr.lv			PASŪTĪTĀJS:  SMILTENES NOVADA PAŠVALDĪBA Dārza iela 3, Smiltene, Smiltenes novads, LV-4729 pasts@smiltenesnovads.lv tālrunis: +371 20022348	
		Uzvārds	Paraksts	Datums	OBJEKTS: Daugavas ielas (posmā no rotācijas apla līdz pilsētas robežai) seguma atjaunošana Smiltēnē, Smiltenes novadā RASEJUMS: Satiksmes organizācija būvdarbu laikā	
Atbild.darbu vad.		A.Šaicāns				
Izstrādāja		E.Andersons				
Saskaņoja						
Saskaņoja						
Pasūtītājs						